

ГРАФИЧЕСКОЕ ОПИСАНИЕ

местоположения границ населенных пунктов, территориальных зон, особо охраняемых природных территорий, зон с особыми условиями использования территории

Публичный сервитут для использования земель и земельных участков в целях строительства межпоселкового газопровода высокого давления от пос. Серго-Ивановское Гагаринского района до дер. Демидово Вяземского района Смоленской области"

(наименование объекта, местоположение границ которого описано (далее - объект))

Раздел 1

Сведения об объекте

№ п/п	Характеристики объекта	Описание характеристик
1	2	3
1.	Местоположение объекта	Смоленская область
2.	Площадь объекта +/- величина погрешности определения площади (Р +/- Дельта Р)	85612 +/- 102 м²
3.	Иные характеристики объекта	-

Раздел 2

Сведения о местоположении границ объекта

1. Система координат МСК-67, зона 2

2. Сведения о характерных точках границ объекта

Обозначение характерных точек границ	Координаты, м		Метод определения координат характерной точки	Средняя квадратическая погрешность положения характерной точки (Mt), м	Описание обозначения точки на местности (при наличии)
	X	Y			
1	2	3	4	5	6
1	539298.52	2204797.56	Аналитический метод	0.10	Закрепление отсутствует
2	539295.91	2204803.28	Аналитический метод	0.10	Закрепление отсутствует
3	539295.05	2204803.89	Аналитический метод	0.10	Закрепление отсутствует
4	539293.29	2204804.81	Аналитический метод	0.10	Закрепление отсутствует
5	539292.44	2204805.26	Аналитический метод	0.10	Закрепление отсутствует
6	539290.78	2204806.97	Аналитический метод	0.10	Закрепление отсутствует
7	539288.51	2204809.85	Аналитический метод	0.10	Закрепление отсутствует
8	539279.19	2204826.37	Аналитический метод	0.10	Закрепление отсутствует
9	539266.03	2204846.01	Аналитический метод	0.10	Закрепление отсутствует
10	539262.56	2204851.63	Аналитический метод	0.10	Закрепление отсутствует
11	539258.82	2204857.81	Аналитический метод	0.10	Закрепление отсутствует
12	539259.15	2204861.14	Аналитический метод	0.10	Закрепление отсутствует
13	539261.82	2204868.43	Аналитический метод	0.10	Закрепление отсутствует
14	539267.29	2204883.33	Аналитический метод	0.10	Закрепление отсутствует
15	539282.22	2204954.88	Аналитический метод	0.10	Закрепление отсутствует
16	539282.09	2204955.44	Аналитический метод	0.10	Закрепление отсутствует
17	539281.92	2204956.21	Аналитический метод	0.10	Закрепление отсутствует
18	539280.97	2204960.40	Аналитический метод	0.10	Закрепление отсутствует
19	539279.13	2204968.66	Аналитический метод	0.10	Закрепление отсутствует
20	539276.53	2204972.33	Аналитический метод	0.10	Закрепление отсутствует
21	539272.96	2204977.37	Аналитический метод	0.10	Закрепление отсутствует
22	539266.17	2204992.55	Аналитический метод	0.10	Закрепление отсутствует

2. Сведения о характерных точках границ объекта					
Обозначение характерных точек границ	Координаты, м		Метод определения координат характерной точки	Средняя квадратическая погрешность положения характерной точки (Mt), м	Описание обозначения точки на местности (при наличии)
	X	Y			
1	2	3	4	5	6
23	539252.19	2205023.78	Аналитический метод	0.10	Закрепление отсутствует
24	539232.72	2205079.29	Аналитический метод	0.10	Закрепление отсутствует
25	539212.85	2205152.55	Аналитический метод	0.10	Закрепление отсутствует
26	539207.78	2205168.51	Аналитический метод	0.10	Закрепление отсутствует
27	539202.66	2205176.47	Аналитический метод	0.10	Закрепление отсутствует
28	539200.42	2205179.21	Аналитический метод	0.10	Закрепление отсутствует
29	539196.89	2205178.03	Аналитический метод	0.10	Закрепление отсутствует
30	539154.82	2205177.84	Аналитический метод	0.10	Закрепление отсутствует
31	539107.70	2205165.85	Аналитический метод	0.10	Закрепление отсутствует
32	539064.60	2205140.64	Аналитический метод	0.10	Закрепление отсутствует
33	538967.67	2205060.75	Аналитический метод	0.10	Закрепление отсутствует
34	538889.43	2204975.14	Аналитический метод	0.10	Закрепление отсутствует
35	538874.92	2204967.57	Аналитический метод	0.10	Закрепление отсутствует
36	538870.32	2204965.17	Аналитический метод	0.10	Закрепление отсутствует
37	538853.04	2204960.20	Аналитический метод	0.10	Закрепление отсутствует
38	538844.24	2204958.40	Аналитический метод	0.10	Закрепление отсутствует
39	538840.42	2204955.25	Аналитический метод	0.10	Закрепление отсутствует
40	538831.63	2204944.36	Аналитический метод	0.10	Закрепление отсутствует
41	538803.37	2204895.61	Аналитический метод	0.10	Закрепление отсутствует
42	538800.47	2204877.04	Аналитический метод	0.10	Закрепление отсутствует
43	538797.39	2204857.27	Аналитический метод	0.10	Закрепление отсутствует
44	538795.15	2204798.75	Аналитический метод	0.10	Закрепление отсутствует
45	538798.08	2204711.72	Аналитический метод	0.10	Закрепление отсутствует
46	538798.58	2204698.76	Аналитический метод	0.10	Закрепление отсутствует
47	538797.79	2204697.24	Аналитический метод	0.10	Закрепление отсутствует

2. Сведения о характерных точках границ объекта					
Обозначение характерных точек границ	Координаты, м		Метод определения координат характерной точки	Средняя квадратическая погрешность положения характерной точки (Mt), м	Описание обозначения точки на местности (при наличии)
	X	Y			
1	2	3	4	5	6
48	538794.06	2204694.83	Аналитический метод	0.10	Закрепление отсутствует
49	538755.61	2204664.54	Аналитический метод	0.10	Закрепление отсутствует
50	538723.16	2204650.83	Аналитический метод	0.10	Закрепление отсутствует
51	538717.73	2204648.54	Аналитический метод	0.10	Закрепление отсутствует
52	538656.04	2204630.40	Аналитический метод	0.10	Закрепление отсутствует
53	538593.79	2204617.55	Аналитический метод	0.10	Закрепление отсутствует
54	538559.32	2204612.97	Аналитический метод	0.10	Закрепление отсутствует
55	538536.29	2204612.02	Аналитический метод	0.10	Закрепление отсутствует
56	538513.53	2204615.84	Аналитический метод	0.10	Закрепление отсутствует
57	538458.35	2204614.68	Аналитический метод	0.10	Закрепление отсутствует
58	538396.28	2204599.35	Аналитический метод	0.10	Закрепление отсутствует
59	538336.69	2204590.19	Аналитический метод	0.10	Закрепление отсутствует
60	538223.86	2204579.80	Аналитический метод	0.10	Закрепление отсутствует
61	538140.85	2204569.41	Аналитический метод	0.10	Закрепление отсутствует
62	538128.47	2204570.04	Аналитический метод	0.10	Закрепление отсутствует
63	538125.29	2204570.92	Аналитический метод	0.10	Закрепление отсутствует
64	538122.66	2204565.26	Аналитический метод	0.10	Закрепление отсутствует
65	538121.89	2204563.24	Аналитический метод	0.10	Закрепление отсутствует
66	538120.86	2204559.53	Аналитический метод	0.10	Закрепление отсутствует
67	538115.43	2204541.34	Аналитический метод	0.10	Закрепление отсутствует
68	538112.82	2204528.87	Аналитический метод	0.10	Закрепление отсутствует
69	538109.23	2204515.64	Аналитический метод	0.10	Закрепление отсутствует
70	538078.82	2204398.47	Аналитический метод	0.10	Закрепление отсутствует
71	538064.49	2204355.67	Аналитический метод	0.10	Закрепление отсутствует
72	538029.99	2204250.23	Аналитический метод	0.10	Закрепление отсутствует

2. Сведения о характерных точках границ объекта					
Обозначение характерных точек границ	Координаты, м		Метод определения координат характерной точки	Средняя квадратическая погрешность положения характерной точки (Mt), м	Описание обозначения точки на местности (при наличии)
	X	Y			
1	2	3	4	5	6
73	538015.60	2204082.38	Аналитический метод	0.10	Закрепление отсутствует
74	537935.63	2203960.41	Аналитический метод	0.10	Закрепление отсутствует
75	537826.31	2203829.80	Аналитический метод	0.10	Закрепление отсутствует
76	537745.82	2203795.88	Аналитический метод	0.10	Закрепление отсутствует
77	537704.80	2203748.70	Аналитический метод	0.10	Закрепление отсутствует
78	537629.74	2203662.37	Аналитический метод	0.10	Закрепление отсутствует
79	537624.87	2203656.77	Аналитический метод	0.10	Закрепление отсутствует
80	537594.82	2203622.02	Аналитический метод	0.10	Закрепление отсутствует
81	537441.31	2203499.74	Аналитический метод	0.10	Закрепление отсутствует
82	537316.75	2203400.17	Аналитический метод	0.10	Закрепление отсутствует
83	537203.20	2203312.73	Аналитический метод	0.10	Закрепление отсутствует
84	537072.92	2203203.45	Аналитический метод	0.10	Закрепление отсутствует
85	537028.13	2203147.71	Аналитический метод	0.10	Закрепление отсутствует
86	536971.24	2203103.04	Аналитический метод	0.10	Закрепление отсутствует
87	536967.41	2203103.15	Аналитический метод	0.10	Закрепление отсутствует
88	536965.73	2203100.44	Аналитический метод	0.10	Закрепление отсутствует
89	536966.35	2203097.87	Аналитический метод	0.10	Закрепление отсутствует
90	537058.15	2203006.69	Аналитический метод	0.10	Закрепление отсутствует
91	537061.33	2203009.18	Аналитический метод	0.10	Закрепление отсутствует
92	536970.84	2203099.05	Аналитический метод	0.10	Закрепление отсутствует
93	536972.57	2203099.00	Аналитический метод	0.10	Закрепление отсутствует
94	537030.96	2203144.84	Аналитический метод	0.10	Закрепление отсутствует
95	537075.80	2203200.64	Аналитический метод	0.10	Закрепление отсутствует
96	537205.71	2203309.61	Аналитический метод	0.10	Закрепление отсутствует
97	537319.22	2203397.03	Аналитический метод	0.10	Закрепление отсутствует

2. Сведения о характерных точках границ объекта					
Обозначение характерных точек границ	Координаты, м		Метод определения координат характерной точки	Средняя квадратическая погрешность положения характерной точки (Mt), м	Описание обозначения точки на местности (при наличии)
	X	Y			
1	2	3	4	5	6
98	537443.80	2203496.62	Аналитический метод	0.10	Закрепление отсутствует
99	537597.56	2203619.26	Аналитический метод	0.10	Закрепление отсутствует
100	537610.07	2203633.65	Аналитический метод	0.10	Закрепление отсутствует
101	537628.37	2203654.70	Аналитический метод	0.10	Закрепление отсутствует
102	537633.21	2203660.27	Аналитический метод	0.10	Закрепление отсутствует
103	537686.31	2203721.34	Аналитический метод	0.10	Закрепление отсутствует
104	537748.23	2203792.56	Аналитический метод	0.10	Закрепление отсутствует
105	537828.76	2203826.49	Аналитический метод	0.10	Закрепление отсутствует
106	537938.85	2203958.02	Аналитический метод	0.10	Закрепление отсутствует
107	538019.50	2204081.03	Аналитический метод	0.10	Закрепление отсутствует
108	538033.93	2204249.43	Аналитический метод	0.10	Закрепление отсутствует
109	538068.28	2204354.41	Аналитический метод	0.10	Закрепление отсутствует
110	538082.65	2204397.33	Аналитический метод	0.10	Закрепление отсутствует
111	538113.09	2204514.61	Аналитический метод	0.10	Закрепление отсутствует
112	538116.72	2204527.94	Аналитический метод	0.10	Закрепление отсутствует
113	538119.31	2204540.35	Аналитический метод	0.10	Закрепление отсутствует
114	538124.71	2204558.42	Аналитический метод	0.10	Закрепление отсутствует
115	538125.69	2204561.99	Аналитический метод	0.10	Закрепление отсутствует
116	538126.35	2204563.70	Аналитический метод	0.10	Закрепление отсутствует
117	538127.49	2204566.16	Аналитический метод	0.10	Закрепление отсутствует
118	538127.83	2204566.07	Аналитический метод	0.10	Закрепление отсутствует
119	538141.03	2204565.40	Аналитический метод	0.10	Закрепление отсутствует
120	538224.36	2204575.83	Аналитический метод	0.10	Закрепление отсутствует
121	538337.17	2204586.22	Аналитический метод	0.10	Закрепление отсутствует
122	538397.07	2204595.42	Аналитический метод	0.10	Закрепление отсутствует

2. Сведения о характерных точках границ объекта					
Обозначение характерных точек границ	Координаты, м		Метод определения координат характерной точки	Средняя квадратическая погрешность положения характерной точки (Mt), м	Описание обозначения точки на местности (при наличии)
	X	Y			
1	2	3	4	5	6
123	538458.88	2204610.69	Аналитический метод	0.10	Закрепление отсутствует
124	538513.24	2204611.83	Аналитический метод	0.10	Закрепление отсутствует
125	538536.04	2204608.01	Аналитический метод	0.10	Закрепление отсутствует
126	538559.67	2204608.98	Аналитический метод	0.10	Закрепление отсутствует
127	538594.46	2204613.60	Аналитический метод	0.10	Закрепление отсутствует
128	538657.01	2204626.51	Аналитический метод	0.10	Закрепление отсутствует
129	538719.08	2204644.76	Аналитический метод	0.10	Закрепление отсутствует
130	538725.09	2204647.30	Аналитический метод	0.10	Закрепление отсутствует
131	538757.67	2204661.06	Аналитический метод	0.10	Закрепление отсутствует
132	538796.39	2204691.57	Аналитический метод	0.10	Закрепление отсутствует
133	538800.85	2204694.46	Аналитический метод	0.10	Закрепление отсутствует
134	538802.62	2204697.85	Аналитический метод	0.10	Закрепление отсутствует
135	538802.08	2204711.86	Аналитический метод	0.10	Закрепление отсутствует
136	538799.15	2204798.74	Аналитический метод	0.10	Закрепление отсутствует
137	538801.38	2204856.89	Аналитический метод	0.10	Закрепление отсутствует
138	538805.44	2204882.94	Аналитический метод	0.10	Закрепление отсутствует
139	538807.20	2204894.25	Аналитический метод	0.10	Закрепление отсутствует
140	538834.93	2204942.09	Аналитический метод	0.10	Закрепление отсутствует
141	538843.28	2204952.42	Аналитический метод	0.10	Закрепление отсутствует
142	538846.02	2204954.68	Аналитический метод	0.10	Закрепление отсутствует
143	538854.00	2204956.31	Аналитический метод	0.10	Закрепление отсутствует
144	538869.30	2204960.72	Аналитический метод	0.10	Закрепление отсутствует
145	538871.81	2204961.44	Аналитический метод	0.10	Закрепление отсутствует
146	538891.91	2204971.91	Аналитический метод	0.10	Закрепление отсутствует
147	538970.43	2205057.84	Аналитический метод	0.10	Закрепление отсутствует

2. Сведения о характерных точках границ объекта					
Обозначение характерных точек границ	Координаты, м		Метод определения координат характерной точки	Средняя квадратическая погрешность положения характерной точки (Mt), м	Описание обозначения точки на местности (при наличии)
	X	Y			
1	2	3	4	5	6
148	539066.90	2205137.35	Аналитический метод	0.10	Закрепление отсутствует
149	539109.23	2205162.11	Аналитический метод	0.10	Закрепление отсутствует
150	539155.33	2205173.84	Аналитический метод	0.10	Закрепление отсутствует
151	539197.55	2205174.03	Аналитический метод	0.10	Закрепление отсутствует
152	539199.07	2205174.54	Аналитический метод	0.10	Закрепление отсутствует
153	539199.42	2205174.11	Аналитический метод	0.10	Закрепление отсутствует
154	539204.13	2205166.79	Аналитический метод	0.10	Закрепление отсутствует
155	539209.01	2205151.42	Аналитический метод	0.10	Закрепление отсутствует
156	539228.90	2205078.11	Аналитический метод	0.10	Закрепление отсутствует
157	539248.47	2205022.30	Аналитический метод	0.10	Закрепление отсутствует
158	539269.47	2204975.38	Аналитический метод	0.10	Закрепление отсутствует
159	539272.90	2204970.53	Аналитический метод	0.10	Закрепление отсутствует
160	539275.40	2204967.00	Аналитический метод	0.10	Закрепление отсутствует
161	539277.07	2204959.52	Аналитический метод	0.10	Закрепление отсутствует
162	539278.13	2204954.85	Аналитический метод	0.10	Закрепление отсутствует
163	539263.43	2204884.43	Аналитический метод	0.10	Закрепление отсутствует
164	539255.22	2204862.04	Аналитический метод	0.10	Закрепление отсутствует
165	539254.71	2204856.88	Аналитический метод	0.10	Закрепление отсутствует
166	539259.15	2204849.54	Аналитический метод	0.10	Закрепление отсутствует
167	539262.66	2204843.85	Аналитический метод	0.10	Закрепление отсутствует
168	539275.78	2204824.27	Аналитический метод	0.10	Закрепление отсутствует
169	539285.17	2204807.62	Аналитический метод	0.10	Закрепление отсутствует
170	539287.76	2204804.33	Аналитический метод	0.10	Закрепление отсутствует
171	539290.01	2204802.02	Аналитический метод	0.10	Закрепление отсутствует
172	539292.75	2204800.58	Аналитический метод	0.10	Закрепление отсутствует

2. Сведения о характерных точках границ объекта					
Обозначение характерных точек границ	Координаты, м		Метод определения координат характерной точки	Средняя квадратическая погрешность положения характерной точки (Mt), м	Описание обозначения точки на местности (при наличии)
	X	Y			
1	2	3	4	5	6
173	539294.88	2204795.90	Аналитический метод	0.10	Закрепление отсутствует
174	539296.55	2204796.66	Аналитический метод	0.10	Закрепление отсутствует
1	539298.52	2204797.56	Аналитический метод	0.10	Закрепление отсутствует
175	538230.63	2201211.55	Аналитический метод	0.10	Закрепление отсутствует
176	538227.52	2201248.65	Аналитический метод	0.10	Закрепление отсутствует
177	538220.97	2201424.08	Аналитический метод	0.10	Закрепление отсутствует
178	538212.92	2201639.45	Аналитический метод	0.10	Закрепление отсутствует
179	538212.87	2201641.24	Аналитический метод	0.10	Закрепление отсутствует
180	538212.64	2201643.37	Аналитический метод	0.10	Закрепление отсутствует
181	538212.97	2201667.35	Аналитический метод	0.10	Закрепление отсутствует
182	538212.15	2201674.31	Аналитический метод	0.10	Закрепление отсутствует
183	538208.37	2201680.38	Аналитический метод	0.10	Закрепление отсутствует
184	538204.51	2201684.72	Аналитический метод	0.10	Закрепление отсутствует
185	538200.12	2201689.30	Аналитический метод	0.10	Закрепление отсутствует
186	538195.17	2201694.40	Аналитический метод	0.10	Закрепление отсутствует
187	538109.33	2201781.93	Аналитический метод	0.10	Закрепление отсутствует
188	538043.55	2201852.81	Аналитический метод	0.10	Закрепление отсутствует
189	537986.71	2201887.80	Аналитический метод	0.10	Закрепление отсутствует
190	537976.13	2201890.41	Аналитический метод	0.10	Закрепление отсутствует
191	537904.74	2201866.42	Аналитический метод	0.10	Закрепление отсутствует
192	537896.53	2201863.66	Аналитический метод	0.10	Закрепление отсутствует
193	537894.89	2201863.57	Аналитический метод	0.10	Закрепление отсутствует
194	537893.37	2201865.75	Аналитический метод	0.10	Закрепление отсутствует
195	537890.95	2201869.51	Аналитический метод	0.10	Закрепление отсутствует
196	537886.18	2201879.86	Аналитический метод	0.10	Закрепление отсутствует

2. Сведения о характерных точках границ объекта					
Обозначение характерных точек границ	Координаты, м		Метод определения координат характерной точки	Средняя квадратическая погрешность положения характерной точки (Mt), м	Описание обозначения точки на местности (при наличии)
	X	Y			
1	2	3	4	5	6
197	537785.78	2202097.94	Аналитический метод	0.10	Закрепление отсутствует
198	537725.29	2202223.04	Аналитический метод	0.10	Закрепление отсутствует
199	537741.11	2202224.13	Аналитический метод	0.10	Закрепление отсутствует
200	537739.64	2202245.01	Аналитический метод	0.10	Закрепление отсутствует
201	537719.34	2202243.59	Аналитический метод	0.10	Закрепление отсутствует
202	537717.93	2202243.49	Аналитический метод	0.10	Закрепление отсутствует
203	537718.28	2202238.48	Аналитический метод	0.10	Закрепление отсутствует
204	537707.04	2202265.86	Аналитический метод	0.10	Закрепление отсутствует
205	537702.57	2202272.97	Аналитический метод	0.10	Закрепление отсутствует
206	537677.48	2202289.05	Аналитический метод	0.10	Закрепление отсутствует
207	537675.45	2202291.77	Аналитический метод	0.10	Закрепление отсутствует
208	537670.49	2202298.43	Аналитический метод	0.10	Закрепление отсутствует
209	537669.17	2202299.71	Аналитический метод	0.10	Закрепление отсутствует
210	537639.12	2202320.33	Аналитический метод	0.10	Закрепление отсутствует
211	537610.43	2202340.02	Аналитический метод	0.10	Закрепление отсутствует
212	537608.08	2202340.98	Аналитический метод	0.10	Закрепление отсутствует
213	537606.62	2202341.08	Аналитический метод	0.10	Закрепление отсутствует
214	537595.13	2202339.68	Аналитический метод	0.10	Закрепление отсутствует
215	537521.68	2202342.94	Аналитический метод	0.10	Закрепление отсутствует
216	537384.54	2202339.03	Аналитический метод	0.10	Закрепление отсутствует
217	537384.50	2202339.13	Аналитический метод	0.10	Закрепление отсутствует
218	537322.63	2202604.04	Аналитический метод	0.10	Закрепление отсутствует
219	537313.99	2202686.24	Аналитический метод	0.10	Закрепление отсутствует
220	537311.68	2202748.63	Аналитический метод	0.10	Закрепление отсутствует
221	537307.32	2202762.86	Аналитический метод	0.10	Закрепление отсутствует

2. Сведения о характерных точках границ объекта					
Обозначение характерных точек границ	Координаты, м		Метод определения координат характерной точки	Средняя квадратическая погрешность положения характерной точки (Mt), м	Описание обозначения точки на местности (при наличии)
	X	Y			
1	2	3	4	5	6
222	537303.93	2202771.93	Аналитический метод	0.10	Закрепление отсутствует
223	537302.15	2202776.70	Аналитический метод	0.10	Закрепление отсутствует
224	537292.18	2202790.40	Аналитический метод	0.10	Закрепление отсутствует
225	537279.75	2202803.36	Аналитический метод	0.10	Закрепление отсутствует
226	537097.83	2202974.57	Аналитический метод	0.10	Закрепление отсутствует
227	537096.34	2202976.35	Аналитический метод	0.10	Закрепление отсутствует
228	537077.02	2202993.59	Аналитический метод	0.10	Закрепление отсутствует
229	537065.92	2203004.62	Аналитический метод	0.10	Закрепление отсутствует
230	537074.88	2202990.14	Аналитический метод	0.10	Закрепление отсутствует
231	537093.46	2202973.55	Аналитический метод	0.10	Закрепление отсутствует
232	537094.92	2202971.82	Аналитический метод	0.10	Закрепление отсутствует
233	537276.93	2202800.52	Аналитический метод	0.10	Закрепление отсутствует
234	537289.10	2202787.83	Аналитический метод	0.10	Закрепление отсутствует
235	537294.74	2202780.09	Аналитический метод	0.10	Закрепление отсутствует
236	537298.60	2202774.78	Аналитический метод	0.10	Закрепление отсутствует
237	537303.53	2202761.57	Аналитический метод	0.10	Закрепление отсутствует
238	537307.70	2202747.96	Аналитический метод	0.10	Закрепление отсутствует
239	537310.00	2202685.95	Аналитический метод	0.10	Закрепление отсутствует
240	537318.68	2202603.37	Аналитический метод	0.10	Закрепление отсутствует
241	537380.68	2202337.89	Аналитический метод	0.10	Закрепление отсутствует
242	537381.74	2202335.38	Аналитический метод	0.10	Закрепление отсутствует
243	537383.84	2202335.01	Аналитический метод	0.10	Закрепление отсутствует
244	537521.65	2202338.94	Аналитический метод	0.10	Закрепление отсутствует
245	537595.29	2202335.67	Аналитический метод	0.10	Закрепление отсутствует
246	537606.73	2202337.07	Аналитический метод	0.10	Закрепление отсутствует

2. Сведения о характерных точках границ объекта					
Обозначение характерных точек границ	Координаты, м		Метод определения координат характерной точки	Средняя квадратическая погрешность положения характерной точки (Mt), м	Описание обозначения точки на местности (при наличии)
	X	Y			
1	2	3	4	5	6
247	537607.17	2202337.04	Аналитический метод	0.10	Закрепление отсутствует
248	537608.52	2202336.48	Аналитический метод	0.10	Закрепление отсутствует
249	537645.30	2202311.24	Аналитический метод	0.10	Закрепление отсутствует
250	537666.63	2202296.60	Аналитический метод	0.10	Закрепление отсутствует
251	537667.83	2202295.18	Аналитический метод	0.10	Закрепление отсутствует
252	537674.70	2202286.07	Аналитический метод	0.10	Закрепление отсутствует
253	537699.66	2202270.09	Аналитический метод	0.10	Закрепление отсутствует
254	537703.47	2202264.03	Аналитический метод	0.10	Закрепление отсутствует
255	537716.99	2202231.11	Аналитический метод	0.10	Закрепление отсутствует
256	537717.60	2202229.81	Аналитический метод	0.10	Закрепление отсутствует
257	537718.61	2202227.67	Аналитический метод	0.10	Закрепление отсутствует
258	537719.12	2202226.62	Аналитический метод	0.10	Закрепление отсутствует
259	537719.12	2202222.74	Аналитический метод	0.10	Закрепление отсутствует
260	537721.00	2202222.74	Аналитический метод	0.10	Закрепление отсутствует
261	537725.27	2202213.91	Аналитический метод	0.10	Закрепление отсутствует
262	537782.17	2202096.24	Аналитический метод	0.10	Закрепление отсутствует
263	537882.41	2201878.51	Аналитический метод	0.10	Закрепление отсутствует
264	537887.44	2201867.58	Аналитический метод	0.10	Закрепление отсутствует
265	537890.05	2201863.52	Аналитический метод	0.10	Закрепление отсутствует
266	537891.65	2201861.24	Аналитический метод	0.10	Закрепление отсутствует
267	537892.89	2201859.46	Аналитический метод	0.10	Закрепление отсутствует
268	537897.29	2201859.69	Аналитический метод	0.10	Закрепление отсутствует
269	537976.30	2201886.25	Аналитический метод	0.10	Закрепление отсутствует
270	537985.15	2201884.06	Аналитический метод	0.10	Закрепление отсутствует
271	538040.99	2201849.69	Аналитический метод	0.10	Закрепление отсутствует

2. Сведения о характерных точках границ объекта					
Обозначение характерных точек границ	Координаты, м		Метод определения координат характерной точки	Средняя квадратическая погрешность положения характерной точки (Mt), м	Описание обозначения точки на местности (при наличии)
	X	Y			
1	2	3	4	5	6
272	538106.43	2201779.17	Аналитический метод	0.10	Закрепление отсутствует
273	538191.96	2201691.96	Аналитический метод	0.10	Закрепление отсутствует
274	538196.46	2201687.34	Аналитический метод	0.10	Закрепление отсутствует
275	538201.57	2201682.01	Аналитический метод	0.10	Закрепление отсутствует
276	538205.15	2201677.98	Аналитический метод	0.10	Закрепление отсутствует
277	538208.28	2201672.95	Аналитический метод	0.10	Закрепление отсутствует
278	538208.97	2201667.15	Аналитический метод	0.10	Закрепление отсутствует
279	538208.63	2201643.18	Аналитический метод	0.10	Закрепление отсутствует
280	538208.87	2201640.97	Аналитический метод	0.10	Закрепление отсутствует
281	538208.92	2201639.32	Аналитический метод	0.10	Закрепление отсутствует
282	538219.37	2201359.85	Аналитический метод	0.10	Закрепление отсутствует
283	538223.53	2201248.41	Аналитический метод	0.10	Закрепление отсутствует
284	538226.56	2201212.27	Аналитический метод	0.10	Закрепление отсутствует
175	538230.63	2201211.55	Аналитический метод	0.10	Закрепление отсутствует
285	538614.06	2199080.23	Аналитический метод	0.10	Закрепление отсутствует
286	538613.93	2199089.41	Аналитический метод	0.10	Закрепление отсутствует
287	538609.36	2199115.19	Аналитический метод	0.10	Закрепление отсутствует
288	538605.48	2199137.05	Аналитический метод	0.10	Закрепление отсутствует
289	538599.32	2199162.33	Аналитический метод	0.10	Закрепление отсутствует
290	538572.13	2199267.05	Аналитический метод	0.10	Закрепление отсутствует
291	538558.34	2199320.17	Аналитический метод	0.10	Закрепление отсутствует
292	538518.17	2199474.90	Аналитический метод	0.10	Закрепление отсутствует
293	538501.24	2199555.60	Аналитический метод	0.10	Закрепление отсутствует
294	538497.28	2199574.91	Аналитический метод	0.10	Закрепление отсутствует
295	538484.70	2199636.21	Аналитический метод	0.10	Закрепление отсутствует

2. Сведения о характерных точках границ объекта					
Обозначение характерных точек границ	Координаты, м		Метод определения координат характерной точки	Средняя квадратическая погрешность положения характерной точки (Mt), м	Описание обозначения точки на местности (при наличии)
	X	Y			
1	2	3	4	5	6
296	538484.48	2199638.52	Аналитический метод	0.10	Закрепление отсутствует
297	538478.57	2199677.54	Аналитический метод	0.10	Закрепление отсутствует
298	538445.13	2199897.53	Аналитический метод	0.10	Закрепление отсутствует
299	538434.76	2199960.25	Аналитический метод	0.10	Закрепление отсутствует
300	538378.77	2200299.03	Аналитический метод	0.10	Закрепление отсутствует
301	538331.36	2200633.39	Аналитический метод	0.10	Закрепление отсутствует
302	538282.78	2200931.75	Аналитический метод	0.10	Закрепление отсутствует
303	538254.17	2201128.29	Аналитический метод	0.10	Закрепление отсутствует
304	538253.89	2201131.20	Аналитический метод	0.10	Закрепление отсутствует
305	538252.80	2201138.42	Аналитический метод	0.10	Закрепление отсутствует
306	538248.77	2201142.78	Аналитический метод	0.10	Закрепление отсутствует
307	538244.72	2201148.32	Аналитический метод	0.10	Закрепление отсутствует
308	538240.85	2201154.21	Аналитический метод	0.10	Закрепление отсутствует
309	538240.89	2201153.98	Аналитический метод	0.10	Закрепление отсутствует
310	538237.27	2201152.36	Аналитический метод	0.10	Закрепление отсутствует
311	538241.43	2201146.03	Аналитический метод	0.10	Закрепление отсутствует
312	538245.68	2201140.24	Аналитический метод	0.10	Закрепление отсутствует
313	538249.03	2201136.61	Аналитический метод	0.10	Закрепление отсутствует
314	538249.92	2201130.71	Аналитический метод	0.10	Закрепление отсутствует
315	538250.20	2201127.81	Аналитический метод	0.10	Закрепление отсутствует
316	538278.83	2200931.14	Аналитический метод	0.10	Закрепление отсутствует
317	538327.41	2200632.78	Аналитический метод	0.10	Закрепление отсутствует
318	538374.82	2200298.42	Аналитический метод	0.10	Закрепление отсутствует
319	538431.51	2199955.41	Аналитический метод	0.10	Закрепление отсутствует
320	538442.42	2199889.39	Аналитический метод	0.10	Закрепление отсутствует

2. Сведения о характерных точках границ объекта					
Обозначение характерных точек границ	Координаты, м		Метод определения координат характерной точки	Средняя квадратическая погрешность положения характерной точки (Mt), м	Описание обозначения точки на местности (при наличии)
	X	Y			
1	2	3	4	5	6
321	538480.51	2199638.03	Аналитический метод	0.10	Закрепление отсутствует
322	538480.73	2199635.62	Аналитический метод	0.10	Закрепление отсутствует
323	538488.40	2199598.26	Аналитический метод	0.10	Закрепление отсутствует
324	538497.32	2199554.79	Аналитический метод	0.10	Закрепление отсутствует
325	538501.84	2199533.25	Аналитический метод	0.10	Закрепление отсутствует
326	538503.35	2199531.95	Аналитический метод	0.10	Закрепление отсутствует
327	538503.35	2199526.05	Аналитический метод	0.10	Закрепление отсутствует
328	538504.69	2199519.68	Аналитический метод	0.10	Закрепление отсутствует
329	538514.27	2199473.99	Аналитический метод	0.10	Закрепление отсутствует
330	538555.13	2199316.60	Аналитический метод	0.10	Закрепление отсутствует
331	538569.15	2199262.60	Аналитический метод	0.10	Закрепление отсутствует
332	538595.44	2199161.35	Аналитический метод	0.10	Закрепление отсутствует
333	538601.57	2199136.23	Аналитический метод	0.10	Закрепление отсутствует
334	538605.43	2199114.49	Аналитический метод	0.10	Закрепление отсутствует
335	538609.93	2199089.04	Аналитический метод	0.10	Закрепление отсутствует
336	538610.05	2199080.32	Аналитический метод	0.10	Закрепление отсутствует
337	538608.63	2199056.43	Аналитический метод	0.10	Закрепление отсутствует
338	538605.52	2199026.80	Аналитический метод	0.10	Закрепление отсутствует
339	538604.62	2199024.01	Аналитический метод	0.10	Закрепление отсутствует
340	538601.39	2199013.92	Аналитический метод	0.10	Закрепление отсутствует
341	538587.09	2198976.38	Аналитический метод	0.10	Закрепление отсутствует
342	538574.70	2198948.59	Аналитический метод	0.10	Закрепление отсутствует
343	538577.86	2198947.00	Аналитический метод	0.10	Закрепление отсутствует
344	538565.57	2198922.44	Аналитический метод	0.10	Закрепление отсутствует
345	538567.57	2198925.51	Аналитический метод	0.10	Закрепление отсутствует

2. Сведения о характерных точках границ объекта					
Обозначение характерных точек границ	Координаты, м		Метод определения координат характерной точки	Средняя квадратическая погрешность положения характерной точки (Mt), м	Описание обозначения точки на местности (при наличии)
	X	Y			
1	2	3	4	5	6
346	538573.49	2198936.06	Аналитический метод	0.10	Закрепление отсутствует
347	538590.79	2198974.85	Аналитический метод	0.10	Закрепление отсутствует
348	538605.17	2199012.60	Аналитический метод	0.10	Закрепление отсутствует
349	538607.79	2199020.77	Аналитический метод	0.10	Закрепление отсутствует
350	538609.46	2199025.97	Аналитический метод	0.10	Закрепление отсутствует
351	538612.62	2199056.10	Аналитический метод	0.10	Закрепление отсутствует
285	538614.06	2199080.23	Аналитический метод	0.10	Закрепление отсутствует
352	538577.87	2197469.22	Аналитический метод	0.10	Закрепление отсутствует
353	538570.93	2197520.47	Аналитический метод	0.10	Закрепление отсутствует
354	538569.19	2197533.33	Аналитический метод	0.10	Закрепление отсутствует
355	538535.52	2197782.17	Аналитический метод	0.10	Закрепление отсутствует
356	538504.66	2197960.26	Аналитический метод	0.10	Закрепление отсутствует
357	538501.25	2197979.97	Аналитический метод	0.10	Закрепление отсутствует
358	538499.54	2197989.86	Аналитический метод	0.10	Закрепление отсутствует
359	538498.76	2197994.37	Аналитический метод	0.10	Закрепление отсутствует
360	538474.92	2198131.96	Аналитический метод	0.10	Закрепление отсутствует
361	538473.18	2198148.03	Аналитический метод	0.10	Закрепление отсутствует
362	538437.09	2198472.79	Аналитический метод	0.10	Закрепление отсутствует
363	538428.87	2198546.71	Аналитический метод	0.10	Закрепление отсутствует
364	538426.28	2198600.37	Аналитический метод	0.10	Закрепление отсутствует
365	538425.01	2198626.74	Аналитический метод	0.10	Закрепление отсутствует
366	538425.55	2198633.21	Аналитический метод	0.10	Закрепление отсутствует
367	538426.65	2198638.82	Аналитический метод	0.10	Закрепление отсутствует
368	538434.02	2198671.25	Аналитический метод	0.10	Закрепление отсутствует
369	538442.09	2198706.79	Аналитический метод	0.10	Закрепление отсутствует

2. Сведения о характерных точках границ объекта					
Обозначение характерных точек границ	Координаты, м		Метод определения координат характерной точки	Средняя квадратическая погрешность положения характерной точки (Mt), м	Описание обозначения точки на местности (при наличии)
	X	Y			
1	2	3	4	5	6
370	538461.69	2198759.16	Аналитический метод	0.10	Закрепление отсутствует
371	538464.65	2198766.34	Аналитический метод	0.10	Закрепление отсутствует
372	538470.80	2198777.13	Аналитический метод	0.10	Закрепление отсутствует
373	538473.63	2198781.48	Аналитический метод	0.10	Закрепление отсутствует
374	538467.80	2198779.86	Аналитический метод	0.10	Закрепление отсутствует
375	538467.38	2198779.22	Аналитический метод	0.10	Закрепление отсутствует
376	538461.05	2198768.10	Аналитический метод	0.10	Закрепление отсутствует
377	538457.97	2198760.62	Аналитический метод	0.10	Закрепление отсутствует
378	538438.25	2198707.93	Аналитический метод	0.10	Закрепление отсутствует
379	538429.96	2198671.45	Аналитический метод	0.10	Закрепление отсутствует
380	538422.74	2198639.65	Аналитический метод	0.10	Закрепление отсутствует
381	538421.58	2198633.76	Аналитический метод	0.10	Закрепление отсутствует
382	538421.01	2198626.81	Аналитический метод	0.10	Закрепление отсутствует
383	538424.88	2198546.39	Аналитический метод	0.10	Закрепление отсутствует
384	538469.21	2198147.59	Аналитический метод	0.10	Закрепление отсутствует
385	538470.96	2198131.40	Аналитический метод	0.10	Закрепление отсутствует
386	538495.63	2197988.97	Аналитический метод	0.10	Закрепление отсутствует
387	538496.41	2197984.45	Аналитический метод	0.10	Закрепление отсутствует
388	538499.07	2197969.09	Аналитический метод	0.10	Закрепление отсутствует
389	538502.50	2197949.28	Аналитический метод	0.10	Закрепление отсутствует
390	538531.56	2197781.56	Аналитический метод	0.10	Закрепление отсутствует
391	538566.09	2197526.43	Аналитический метод	0.10	Закрепление отсутствует
392	538567.83	2197513.59	Аналитический метод	0.10	Закрепление отсутствует
393	538573.87	2197468.96	Аналитический метод	0.10	Закрепление отсутствует
394	538573.65	2197432.49	Аналитический метод	0.10	Закрепление отсутствует

2. Сведения о характерных точках границ объекта					
Обозначение характерных точек границ	Координаты, м		Метод определения координат характерной точки	Средняя квадратическая погрешность положения характерной точки (Mt), м	Описание обозначения точки на местности (при наличии)
	X	Y			
1	2	3	4	5	6
395	538569.44	2197374.43	Аналитический метод	0.10	Закрепление отсутствует
396	538564.34	2197325.13	Аналитический метод	0.10	Закрепление отсутствует
397	538554.98	2197271.96	Аналитический метод	0.10	Закрепление отсутствует
398	538495.43	2197039.13	Аналитический метод	0.10	Закрепление отсутствует
399	538471.20	2196944.39	Аналитический метод	0.10	Закрепление отсутствует
400	538470.49	2196942.22	Аналитический метод	0.10	Закрепление отсутствует
401	538440.28	2196859.63	Аналитический метод	0.10	Закрепление отсутствует
402	538357.53	2196547.47	Аналитический метод	0.10	Закрепление отсутствует
403	538361.45	2196546.64	Аналитический метод	0.10	Закрепление отсутствует
404	538444.10	2196858.43	Аналитический метод	0.10	Закрепление отсутствует
405	538474.27	2196940.91	Аналитический метод	0.10	Закрепление отсутствует
406	538475.04	2196943.28	Аналитический метод	0.10	Закрепление отсутствует
407	538499.62	2197039.39	Аналитический метод	0.10	Закрепление отсутствует
408	538558.90	2197271.11	Аналитический метод	0.10	Закрепление отсутствует
409	538568.31	2197324.58	Аналитический метод	0.10	Закрепление отсутствует
410	538573.43	2197374.08	Аналитический метод	0.10	Закрепление отсутствует
411	538577.65	2197432.33	Аналитический метод	0.10	Закрепление отсутствует
352	538577.87	2197469.22	Аналитический метод	0.10	Закрепление отсутствует
412	538428.42	2193639.80	Аналитический метод	0.10	Закрепление отсутствует
413	538394.49	2193767.60	Аналитический метод	0.10	Закрепление отсутствует
414	538390.30	2193784.11	Аналитический метод	0.10	Закрепление отсутствует
415	538369.75	2193842.36	Аналитический метод	0.10	Закрепление отсутствует
416	538361.87	2193881.97	Аналитический метод	0.10	Закрепление отсутствует
417	538362.83	2194027.60	Аналитический метод	0.10	Закрепление отсутствует
418	538354.67	2194123.42	Аналитический метод	0.10	Закрепление отсутствует

2. Сведения о характерных точках границ объекта					
Обозначение характерных точек границ	Координаты, м		Метод определения координат характерной точки	Средняя квадратическая погрешность положения характерной точки (Mt), м	Описание обозначения точки на местности (при наличии)
	X	Y			
1	2	3	4	5	6
419	538345.31	2194172.86	Аналитический метод	0.10	Закрепление отсутствует
420	538338.24	2194224.51	Аналитический метод	0.10	Закрепление отсутствует
421	538334.78	2194253.66	Аналитический метод	0.10	Закрепление отсутствует
422	538333.89	2194295.45	Аналитический метод	0.10	Закрепление отсутствует
423	538333.65	2194306.77	Аналитический метод	0.10	Закрепление отсутствует
424	538332.79	2194346.81	Аналитический метод	0.10	Закрепление отсутствует
425	538314.53	2194430.11	Аналитический метод	0.10	Закрепление отсутствует
426	538301.71	2194488.56	Аналитический метод	0.10	Закрепление отсутствует
427	538291.59	2194534.74	Аналитический метод	0.10	Закрепление отсутствует
428	538258.88	2194791.77	Аналитический метод	0.10	Закрепление отсутствует
429	538255.94	2194814.90	Аналитический метод	0.10	Закрепление отсутствует
430	538238.28	2194953.67	Аналитический метод	0.10	Закрепление отсутствует
431	538239.53	2194971.46	Аналитический метод	0.10	Закрепление отсутствует
432	538240.05	2194978.94	Аналитический метод	0.10	Закрепление отсутствует
433	538244.07	2195036.16	Аналитический метод	0.10	Закрепление отсутствует
434	538251.45	2195110.63	Аналитический метод	0.10	Закрепление отсутствует
435	538258.83	2195152.38	Аналитический метод	0.10	Закрепление отсутствует
436	538263.63	2195179.57	Аналитический метод	0.10	Закрепление отсутствует
437	538261.95	2195213.96	Аналитический метод	0.10	Закрепление отсутствует
438	538252.44	2195224.18	Аналитический метод	0.10	Закрепление отсутствует
439	538236.98	2195233.20	Аналитический метод	0.10	Закрепление отсутствует
440	538143.83	2195307.15	Аналитический метод	0.10	Закрепление отсутствует
441	538062.02	2195381.95	Аналитический метод	0.10	Закрепление отсутствует
442	538060.46	2195383.08	Аналитический метод	0.10	Закрепление отсутствует
443	538043.48	2195394.83	Аналитический метод	0.10	Закрепление отсутствует

2. Сведения о характерных точках границ объекта					
Обозначение характерных точек границ	Координаты, м		Метод определения координат характерной точки	Средняя квадратическая погрешность положения характерной точки (Mt), м	Описание обозначения точки на местности (при наличии)
	X	Y			
1	2	3	4	5	6
444	538042.25	2195395.39	Аналитический метод	0.10	Закрепление отсутствует
445	538036.78	2195399.94	Аналитический метод	0.10	Закрепление отсутствует
446	538033.41	2195402.55	Аналитический метод	0.10	Закрепление отсутствует
447	538032.68	2195403.11	Аналитический метод	0.10	Закрепление отсутствует
448	538032.74	2195403.53	Аналитический метод	0.10	Закрепление отсутствует
449	538033.96	2195406.89	Аналитический метод	0.10	Закрепление отсутствует
450	538034.46	2195408.02	Аналитический метод	0.10	Закрепление отсутствует
451	538053.73	2195458.71	Аналитический метод	0.10	Закрепление отсутствует
452	538092.45	2195567.41	Аналитический метод	0.10	Закрепление отсутствует
453	538142.64	2195709.96	Аналитический метод	0.10	Закрепление отсутствует
454	538153.45	2195738.83	Аналитический метод	0.10	Закрепление отсутствует
455	538173.55	2195814.19	Аналитический метод	0.10	Закрепление отсутствует
456	538182.84	2195851.09	Аналитический метод	0.10	Закрепление отсутствует
457	538178.96	2195852.07	Аналитический метод	0.10	Закрепление отсутствует
458	538169.67	2195815.20	Аналитический метод	0.10	Закрепление отсутствует
459	538149.63	2195740.05	Аналитический метод	0.10	Закрепление отсутствует
460	538138.88	2195711.33	Аналитический метод	0.10	Закрепление отсутствует
461	538088.68	2195568.75	Аналитический метод	0.10	Закрепление отсутствует
462	538049.97	2195460.09	Аналитический метод	0.10	Закрепление отсутствует
463	538030.75	2195409.53	Аналитический метод	0.10	Закрепление отсутствует
464	538030.25	2195408.38	Аналитический метод	0.10	Закрепление отсутствует
465	538028.84	2195404.52	Аналитический метод	0.10	Закрепление отсутствует
466	538028.37	2195401.36	Аналитический метод	0.10	Закрепление отсутствует
467	538032.31	2195398.19	Аналитический метод	0.10	Закрепление отсутствует
468	538028.47	2195392.37	Аналитический метод	0.10	Закрепление отсутствует

2. Сведения о характерных точках границ объекта					
Обозначение характерных точек границ	Координаты, м		Метод определения координат характерной точки	Средняя квадратическая погрешность положения характерной точки (Mt), м	Описание обозначения точки на местности (при наличии)
	X	Y			
1	2	3	4	5	6
469	538031.76	2195390.29	Аналитический метод	0.10	Закрепление отсутствует
470	538031.85	2195390.24	Аналитический метод	0.10	Закрепление отсутствует
471	538035.55	2195395.87	Аналитический метод	0.10	Закрепление отсутствует
472	538040.10	2195391.96	Аналитический метод	0.10	Закрепление отсутствует
473	538041.50	2195391.33	Аналитический метод	0.10	Закрепление отсутствует
474	538058.15	2195379.82	Аналитический метод	0.10	Закрепление отсутствует
475	538059.49	2195378.85	Аналитический метод	0.10	Закрепление отсутствует
476	538141.23	2195304.11	Аналитический метод	0.10	Закрепление отсутствует
477	538234.72	2195229.89	Аналитический метод	0.10	Закрепление отсутствует
478	538249.92	2195221.03	Аналитический метод	0.10	Закрепление отсутствует
479	538258.02	2195212.30	Аналитический метод	0.10	Закрепление отсутствует
480	538259.62	2195179.83	Аналитический метод	0.10	Закрепление отсутствует
481	538254.86	2195152.87	Аналитический метод	0.10	Закрепление отсутствует
482	538247.49	2195111.17	Аналитический метод	0.10	Закрепление отсутствует
483	538240.09	2195036.49	Аналитический метод	0.10	Закрепление отсутствует
484	538236.16	2194980.56	Аналитический метод	0.10	Закрепление отсутствует
485	538235.62	2194972.82	Аналитический метод	0.10	Закрепление отсутствует
486	538234.26	2194953.55	Аналитический метод	0.10	Закрепление отсутствует
487	538253.34	2194803.60	Аналитический метод	0.10	Закрепление отсутствует
488	538256.21	2194781.07	Аналитический метод	0.10	Закрепление отсутствует
489	538287.65	2194534.05	Аналитический метод	0.10	Закрепление отсутствует
490	538297.56	2194488.83	Аналитический метод	0.10	Закрепление отсутствует
491	538310.44	2194430.10	Аналитический метод	0.10	Закрепление отсутствует
492	538328.80	2194346.33	Аналитический метод	0.10	Закрепление отсутствует
493	538329.58	2194309.99	Аналитический метод	0.10	Закрепление отсутствует

2. Сведения о характерных точках границ объекта					
Обозначение характерных точек границ	Координаты, м		Метод определения координат характерной точки	Средняя квадратическая погрешность положения характерной точки (Mt), м	Описание обозначения точки на местности (при наличии)
	X	Y			
1	2	3	4	5	6
494	538329.82	2194298.78	Аналитический метод	0.10	Закрепление отсутствует
495	538330.79	2194253.38	Аналитический метод	0.10	Закрепление отсутствует
496	538334.28	2194224.01	Аналитический метод	0.10	Закрепление отсутствует
497	538341.36	2194172.21	Аналитический метод	0.10	Закрепление отсутствует
498	538350.70	2194122.88	Аналитический метод	0.10	Закрепление отсутствует
499	538358.83	2194027.44	Аналитический метод	0.10	Закрепление отсутствует
500	538357.87	2193881.59	Аналитический метод	0.10	Закрепление отсутствует
501	538365.89	2193841.30	Аналитический метод	0.10	Закрепление отсутствует
502	538386.47	2193782.95	Аналитический метод	0.10	Закрепление отсутствует
503	538390.61	2193766.60	Аналитический метод	0.10	Закрепление отсутствует
504	538415.36	2193673.39	Аналитический метод	0.10	Закрепление отсутствует
505	538416.05	2193673.09	Аналитический метод	0.10	Закрепление отсутствует
412	538428.42	2193639.80	Аналитический метод	0.10	Закрепление отсутствует
506	538548.59	2193187.19	Аналитический метод	0.10	Закрепление отсутствует
507	538442.50	2193586.77	Аналитический метод	0.10	Закрепление отсутствует
508	538439.17	2193587.10	Аналитический метод	0.10	Закрепление отсутствует
509	538442.06	2193576.81	Аналитический метод	0.10	Закрепление отсутствует
510	538440.93	2193577.08	Аналитический метод	0.10	Закрепление отсутствует
511	538442.22	2193572.21	Аналитический метод	0.10	Закрепление отсутствует
512	538545.00	2193185.14	Аналитический метод	0.10	Закрепление отсутствует
506	538548.59	2193187.19	Аналитический метод	0.10	Закрепление отсутствует
513	538586.24	2193045.56	Аналитический метод	0.10	Закрепление отсутствует
514	538583.44	2193053.95	Аналитический метод	0.10	Закрепление отсутствует
515	538583.32	2193056.40	Аналитический метод	0.10	Закрепление отсутствует
516	538581.88	2193061.82	Аналитический метод	0.10	Закрепление отсутствует

2. Сведения о характерных точках границ объекта					
Обозначение характерных точек границ	Координаты, м		Метод определения координат характерной точки	Средняя квадратическая погрешность положения характерной точки (Mt), м	Описание обозначения точки на местности (при наличии)
	X	Y			
1	2	3	4	5	6
517	538578.80	2193057.86	Аналитический метод	0.10	Закрепление отсутствует
518	538579.35	2193055.78	Аналитический метод	0.10	Закрепление отсутствует
519	538579.47	2193053.27	Аналитический метод	0.10	Закрепление отсутствует
520	538582.13	2193045.13	Аналитический метод	0.10	Закрепление отсутствует
521	538581.57	2193041.44	Аналитический метод	0.10	Закрепление отсутствует
522	538570.71	2193024.07	Аналитический метод	0.10	Закрепление отсутствует
523	538507.98	2192907.90	Аналитический метод	0.10	Закрепление отсутствует
524	538496.34	2192882.82	Аналитический метод	0.10	Закрепление отсутствует
525	538450.00	2192489.42	Аналитический метод	0.10	Закрепление отсутствует
526	538446.80	2192480.04	Аналитический метод	0.10	Закрепление отсутствует
527	538446.30	2192479.20	Аналитический метод	0.10	Закрепление отсутствует
528	538450.90	2192479.67	Аналитический метод	0.10	Закрепление отсутствует
529	538453.92	2192488.53	Аналитический метод	0.10	Закрепление отсутствует
530	538500.23	2192881.72	Аналитический метод	0.10	Закрепление отсутствует
531	538511.56	2192906.10	Аналитический метод	0.10	Закрепление отсутствует
532	538517.44	2192916.99	Аналитический метод	0.10	Закрепление отсутствует
533	538517.44	2192923.38	Аналитический метод	0.10	Закрепление отсутствует
534	538520.72	2192923.06	Аналитический метод	0.10	Закрепление отсутствует
535	538574.17	2193022.05	Аналитический метод	0.10	Закрепление отсутствует
536	538585.39	2193040.01	Аналитический метод	0.10	Закрепление отсутствует
513	538586.24	2193045.56	Аналитический метод	0.10	Закрепление отсутствует
537	538325.51	2192185.42	Аналитический метод	0.10	Закрепление отсутствует
538	538321.73	2192189.11	Аналитический метод	0.10	Закрепление отсутствует
539	538320.31	2192165.22	Аналитический метод	0.10	Закрепление отсутствует
540	538317.40	2192144.45	Аналитический метод	0.10	Закрепление отсутствует

2. Сведения о характерных точках границ объекта					
Обозначение характерных точек границ	Координаты, м		Метод определения координат характерной точки	Средняя квадратическая погрешность положения характерной точки (Mt), м	Описание обозначения точки на местности (при наличии)
	X	Y			
1	2	3	4	5	6
541	538317.37	2192123.07	Аналитический метод	0.10	Закрепление отсутствует
542	538321.37	2192123.21	Аналитический метод	0.10	Закрепление отсутствует
543	538321.40	2192144.17	Аналитический метод	0.10	Закрепление отсутствует
544	538324.29	2192164.82	Аналитический метод	0.10	Закрепление отсутствует
537	538325.51	2192185.42	Аналитический метод	0.10	Закрепление отсутствует
545	538329.08	2191986.06	Аналитический метод	0.10	Закрепление отсутствует
546	538325.20	2191988.05	Аналитический метод	0.10	Закрепление отсутствует
547	538321.30	2191928.95	Аналитический метод	0.10	Закрепление отсутствует
548	538322.35	2191892.90	Аналитический метод	0.10	Закрепление отсутствует
549	538318.19	2191846.38	Аналитический метод	0.10	Закрепление отсутствует
550	538319.27	2191826.78	Аналитический метод	0.10	Закрепление отсутствует
551	538317.92	2191818.62	Аналитический метод	0.10	Закрепление отсутствует
552	538315.99	2191806.98	Аналитический метод	0.10	Закрепление отсутствует
553	538308.74	2191788.18	Аналитический метод	0.10	Закрепление отсутствует
554	538297.21	2191756.97	Аналитический метод	0.10	Закрепление отсутствует
555	538288.19	2191724.29	Аналитический метод	0.10	Закрепление отсутствует
556	538277.78	2191672.27	Аналитический метод	0.10	Закрепление отсутствует
557	538280.53	2191627.91	Аналитический метод	0.10	Закрепление отсутствует
558	538278.29	2191616.91	Аналитический метод	0.10	Закрепление отсутствует
559	538273.76	2191603.39	Аналитический метод	0.10	Закрепление отсутствует
560	538272.69	2191600.26	Аналитический метод	0.10	Закрепление отсутствует
561	538244.10	2191530.63	Аналитический метод	0.10	Закрепление отсутствует
562	538243.41	2191523.88	Аналитический метод	0.10	Закрепление отсутствует
563	538239.13	2191473.18	Аналитический метод	0.10	Закрепление отсутствует
564	538235.46	2191429.65	Аналитический метод	0.10	Закрепление отсутствует

2. Сведения о характерных точках границ объекта					
Обозначение характерных точек границ	Координаты, м		Метод определения координат характерной точки	Средняя квадратическая погрешность положения характерной точки (Mt), м	Описание обозначения точки на местности (при наличии)
	X	Y			
1	2	3	4	5	6
565	538233.13	2191345.27	Аналитический метод	0.10	Закрепление отсутствует
566	538231.81	2191297.49	Аналитический метод	0.10	Закрепление отсутствует
567	538230.90	2191264.80	Аналитический метод	0.10	Закрепление отсутствует
568	538230.05	2191233.92	Аналитический метод	0.10	Закрепление отсутствует
569	538232.06	2191117.60	Аналитический метод	0.10	Закрепление отсутствует
570	538232.20	2191109.62	Аналитический метод	0.10	Закрепление отсутствует
571	538232.26	2191106.01	Аналитический метод	0.10	Закрепление отсутствует
572	538213.01	2191051.08	Аналитический метод	0.10	Закрепление отсутствует
573	538210.00	2190959.22	Аналитический метод	0.10	Закрепление отсутствует
574	538202.94	2190783.95	Аналитический метод	0.10	Закрепление отсутствует
575	538201.00	2190552.06	Аналитический метод	0.10	Закрепление отсутствует
576	538191.79	2190473.83	Аналитический метод	0.10	Закрепление отсутствует
577	538173.01	2190361.34	Аналитический метод	0.10	Закрепление отсутствует
578	538177.31	2190050.60	Аналитический метод	0.10	Закрепление отсутствует
579	538181.70	2189982.59	Аналитический метод	0.10	Закрепление отсутствует
580	538176.45	2189811.31	Аналитический метод	0.10	Закрепление отсутствует
581	538175.14	2189772.75	Аналитический метод	0.10	Закрепление отсутствует
582	538169.50	2189703.48	Аналитический метод	0.10	Закрепление отсутствует
583	538169.42	2189681.56	Аналитический метод	0.10	Закрепление отсутствует
584	538164.89	2189627.50	Аналитический метод	0.10	Закрепление отсутствует
585	538164.37	2189626.17	Аналитический метод	0.10	Закрепление отсутствует
586	538045.49	2189500.07	Аналитический метод	0.10	Закрепление отсутствует
587	538045.76	2189501.78	Аналитический метод	0.10	Закрепление отсутствует
588	538020.87	2189505.66	Аналитический метод	0.10	Закрепление отсутствует
589	538017.39	2189483.33	Аналитический метод	0.10	Закрепление отсутствует

2. Сведения о характерных точках границ объекта					
Обозначение характерных точек границ	Координаты, м		Метод определения координат характерной точки	Средняя квадратическая погрешность положения характерной точки (Mt), м	Описание обозначения точки на местности (при наличии)
	X	Y			
1	2	3	4	5	6
590	538025.36	2189482.09	Аналитический метод	0.10	Закрепление отсутствует
591	538024.39	2189481.15	Аналитический метод	0.10	Закрепление отсутствует
592	538019.99	2189479.05	Аналитический метод	0.10	Закрепление отсутствует
593	537962.21	2189453.28	Аналитический метод	0.10	Закрепление отсутствует
594	537952.79	2189447.32	Аналитический метод	0.10	Закрепление отсутствует
595	537944.64	2189439.15	Аналитический метод	0.10	Закрепление отсутствует
596	537938.03	2189428.31	Аналитический метод	0.10	Закрепление отсутствует
597	537930.28	2189416.89	Аналитический метод	0.10	Закрепление отсутствует
598	537921.40	2189401.58	Аналитический метод	0.10	Закрепление отсутствует
599	537911.61	2189382.35	Аналитический метод	0.10	Закрепление отсутствует
600	537901.56	2189366.90	Аналитический метод	0.10	Закрепление отсутствует
601	537896.44	2189358.10	Аналитический метод	0.10	Закрепление отсутствует
602	537890.28	2189342.79	Аналитический метод	0.10	Закрепление отсутствует
603	537884.90	2189326.21	Аналитический метод	0.10	Закрепление отсутствует
604	537887.64	2189314.84	Аналитический метод	0.10	Закрепление отсутствует
605	537891.86	2189304.16	Аналитический метод	0.10	Закрепление отсутствует
606	537893.27	2189298.66	Аналитический метод	0.10	Закрепление отсутствует
607	537893.80	2189293.46	Аналитический метод	0.10	Закрепление отсутствует
608	537887.89	2189281.50	Аналитический метод	0.10	Закрепление отсутствует
609	537886.69	2189276.62	Аналитический метод	0.10	Закрепление отсутствует
610	537877.88	2189254.49	Аналитический метод	0.10	Закрепление отсутствует
611	537877.66	2189253.94	Аналитический метод	0.10	Закрепление отсутствует
612	537875.19	2189255.66	Аналитический метод	0.10	Закрепление отсутствует
613	537860.43	2189264.86	Аналитический метод	0.10	Закрепление отсутствует
614	537847.00	2189269.88	Аналитический метод	0.10	Закрепление отсутствует

2. Сведения о характерных точках границ объекта					
Обозначение характерных точек границ	Координаты, м		Метод определения координат характерной точки	Средняя квадратическая погрешность положения характерной точки (Mt), м	Описание обозначения точки на местности (при наличии)
	X	Y			
1	2	3	4	5	6
615	537836.65	2189271.58	Аналитический метод	0.10	Закрепление отсутствует
616	537824.68	2189271.99	Аналитический метод	0.10	Закрепление отсутствует
617	537811.35	2189270.83	Аналитический метод	0.10	Закрепление отсутствует
618	537796.81	2189267.58	Аналитический метод	0.10	Закрепление отсутствует
619	537782.22	2189260.01	Аналитический метод	0.10	Закрепление отсутствует
620	537767.93	2189251.01	Аналитический метод	0.10	Закрепление отсутствует
621	537755.79	2189241.90	Аналитический метод	0.10	Закрепление отсутствует
622	537745.44	2189231.54	Аналитический метод	0.10	Закрепление отсутствует
623	537740.21	2189222.12	Аналитический метод	0.10	Закрепление отсутствует
624	537708.50	2189175.89	Аналитический метод	0.10	Закрепление отсутствует
625	537681.07	2189105.29	Аналитический метод	0.10	Закрепление отсутствует
626	537665.07	2189041.78	Аналитический метод	0.10	Закрепление отсутствует
627	537664.88	2189039.21	Аналитический метод	0.10	Закрепление отсутствует
628	537665.28	2189037.09	Аналитический метод	0.10	Закрепление отсутствует
629	537693.48	2188954.39	Аналитический метод	0.10	Закрепление отсутствует
630	537734.72	2188827.10	Аналитический метод	0.10	Закрепление отсутствует
631	537752.67	2188770.11	Аналитический метод	0.10	Закрепление отсутствует
632	537754.17	2188763.54	Аналитический метод	0.10	Закрепление отсутствует
633	537753.89	2188759.81	Аналитический метод	0.10	Закрепление отсутствует
634	537751.64	2188749.45	Аналитический метод	0.10	Закрепление отсутствует
635	537742.64	2188693.85	Аналитический метод	0.10	Закрепление отсутствует
636	537736.82	2188644.86	Аналитический метод	0.10	Закрепление отсутствует
637	537727.35	2188537.68	Аналитический метод	0.10	Закрепление отсутствует
638	537725.39	2188520.29	Аналитический метод	0.10	Закрепление отсутствует
639	537724.10	2188513.57	Аналитический метод	0.10	Закрепление отсутствует

2. Сведения о характерных точках границ объекта					
Обозначение характерных точек границ	Координаты, м		Метод определения координат характерной точки	Средняя квадратическая погрешность положения характерной точки (Mt), м	Описание обозначения точки на местности (при наличии)
	X	Y			
1	2	3	4	5	6
640	537722.23	2188506.07	Аналитический метод	0.10	Закрепление отсутствует
641	537716.82	2188495.36	Аналитический метод	0.10	Закрепление отсутствует
642	537712.75	2188489.50	Аналитический метод	0.10	Закрепление отсутствует
643	537712.56	2188489.25	Аналитический метод	0.10	Закрепление отсутствует
644	537707.10	2188484.19	Аналитический метод	0.10	Закрепление отсутствует
645	537696.14	2188469.11	Аналитический метод	0.10	Закрепление отсутствует
646	537678.74	2188445.17	Аналитический метод	0.10	Закрепление отсутствует
647	537676.51	2188442.37	Аналитический метод	0.10	Закрепление отсутствует
648	537659.94	2188418.92	Аналитический метод	0.10	Закрепление отсутствует
649	537653.31	2188408.90	Аналитический метод	0.10	Закрепление отсутствует
650	537645.95	2188398.19	Аналитический метод	0.10	Закрепление отсутствует
651	537640.21	2188388.20	Аналитический метод	0.10	Закрепление отсутствует
652	537639.66	2188378.18	Аналитический метод	0.10	Закрепление отсутствует
653	537643.44	2188363.77	Аналитический метод	0.10	Закрепление отсутствует
654	537647.44	2188352.77	Аналитический метод	0.10	Закрепление отсутствует
655	537651.90	2188338.65	Аналитический метод	0.10	Закрепление отсутствует
656	537652.19	2188327.56	Аналитический метод	0.10	Закрепление отсутствует
657	537651.14	2188308.12	Аналитический метод	0.10	Закрепление отсутствует
658	537647.74	2188277.15	Аналитический метод	0.10	Закрепление отсутствует
659	537620.03	2187957.69	Аналитический метод	0.10	Закрепление отсутствует
660	537606.17	2187727.39	Аналитический метод	0.10	Закрепление отсутствует
661	537601.56	2187479.04	Аналитический метод	0.10	Закрепление отсутствует
662	537582.15	2187353.78	Аналитический метод	0.10	Закрепление отсутствует
663	537563.54	2187249.15	Аналитический метод	0.10	Закрепление отсутствует
664	537554.93	2187172.87	Аналитический метод	0.10	Закрепление отсутствует

2. Сведения о характерных точках границ объекта					
Обозначение характерных точек границ	Координаты, м		Метод определения координат характерной точки	Средняя квадратическая погрешность положения характерной точки (Mt), м	Описание обозначения точки на местности (при наличии)
	X	Y			
1	2	3	4	5	6
665	537552.64	2187152.54	Аналитический метод	0.10	Закрепление отсутствует
666	537552.68	2186976.03	Аналитический метод	0.10	Закрепление отсутствует
667	537552.69	2186947.71	Аналитический метод	0.10	Закрепление отсутствует
668	537558.11	2186772.32	Аналитический метод	0.10	Закрепление отсутствует
669	537558.30	2186766.11	Аналитический метод	0.10	Закрепление отсутствует
670	537562.30	2186766.09	Аналитический метод	0.10	Закрепление отсутствует
671	537562.11	2186772.28	Аналитический метод	0.10	Закрепление отсутствует
672	537556.69	2186947.78	Аналитический метод	0.10	Закрепление отсутствует
673	537556.68	2186976.05	Аналитический метод	0.10	Закрепление отсутствует
674	537556.64	2187152.32	Аналитический метод	0.10	Закрепление отсутствует
675	537558.96	2187172.92	Аналитический метод	0.10	Закрепление отсутствует
676	537567.50	2187248.58	Аналитический метод	0.10	Закрепление отсутствует
677	537586.10	2187353.12	Аналитический метод	0.10	Закрепление отсутствует
678	537605.55	2187478.70	Аналитический метод	0.10	Закрепление отсутствует
679	537610.17	2187727.23	Аналитический метод	0.10	Закрепление отсутствует
680	537624.02	2187957.40	Аналитический метод	0.10	Закрепление отсутствует
681	537651.72	2188276.76	Аналитический метод	0.10	Закрепление отсутствует
682	537655.13	2188307.79	Аналитический метод	0.10	Закрепление отсутствует
683	537656.19	2188327.51	Аналитический метод	0.10	Закрепление отсутствует
684	537655.88	2188339.32	Аналитический метод	0.10	Закрепление отсутствует
685	537651.23	2188354.05	Аналитический метод	0.10	Закрепление отсутствует
686	537647.26	2188364.96	Аналитический метод	0.10	Закрепление отсутствует
687	537643.69	2188378.59	Аналитический метод	0.10	Закрепление отсутствует
688	537644.15	2188387.03	Аналитический метод	0.10	Закрепление отсутствует
689	537649.34	2188396.05	Аналитический метод	0.10	Закрепление отсутствует

2. Сведения о характерных точках границ объекта					
Обозначение характерных точек границ	Координаты, м		Метод определения координат характерной точки	Средняя квадратическая погрешность положения характерной точки (Mt), м	Описание обозначения точки на местности (при наличии)
	X	Y			
1	2	3	4	5	6
690	537656.62	2188406.66	Аналитический метод	0.10	Закрепление отсутствует
691	537663.24	2188416.66	Аналитический метод	0.10	Закрепление отсутствует
692	537679.71	2188439.97	Аналитический метод	0.10	Закрепление отсутствует
693	537681.92	2188442.74	Аналитический метод	0.10	Закрепление отсутствует
694	537697.84	2188464.65	Аналитический метод	0.10	Закрепление отсутствует
695	537710.10	2188481.52	Аналитический метод	0.10	Закрепление отсутствует
696	537715.53	2188486.55	Аналитический метод	0.10	Закрепление отсутствует
697	537715.99	2188487.15	Аналитический метод	0.10	Закрепление отсутствует
698	537720.27	2188493.31	Аналитический метод	0.10	Закрепление отсутствует
699	537726.01	2188504.67	Аналитический метод	0.10	Закрепление отсутствует
700	537728.01	2188512.71	Аналитический метод	0.10	Закрепление отсутствует
701	537729.35	2188519.69	Аналитический метод	0.10	Закрепление отсутствует
702	537731.33	2188537.28	Аналитический метод	0.10	Закрепление отсутствует
703	537740.80	2188644.44	Аналитический метод	0.10	Закрепление отсутствует
704	537746.60	2188693.29	Аналитический метод	0.10	Закрепление отсутствует
705	537755.57	2188748.70	Аналитический метод	0.10	Закрепление отсутствует
706	537757.85	2188759.24	Аналитический метод	0.10	Закрепление отсутствует
707	537758.21	2188763.84	Аналитический метод	0.10	Закрепление отсутствует
708	537756.54	2188771.16	Аналитический метод	0.10	Закрепление отсутствует
709	537738.54	2188828.32	Аналитический метод	0.10	Закрепление отсутствует
710	537697.28	2188955.65	Аналитический метод	0.10	Закрепление отсутствует
711	537669.16	2189038.12	Аналитический метод	0.10	Закрепление отсутствует
712	537668.91	2189039.43	Аналитический метод	0.10	Закрепление отсутствует
713	537669.03	2189041.13	Аналитический метод	0.10	Закрепление отсутствует
714	537684.89	2189104.07	Аналитический метод	0.10	Закрепление отсутствует

2. Сведения о характерных точках границ объекта					
Обозначение характерных точек границ	Координаты, м		Метод определения координат характерной точки	Средняя квадратическая погрешность положения характерной точки (Mt), м	Описание обозначения точки на местности (при наличии)
	X	Y			
1	2	3	4	5	6
715	537712.06	2189174.01	Аналитический метод	0.10	Закрепление отсутствует
716	537743.62	2189220.02	Аналитический метод	0.10	Закрепление отсутствует
717	537748.67	2189229.11	Аналитический метод	0.10	Закрепление отсутствует
718	537758.42	2189238.87	Аналитический метод	0.10	Закрепление отсутствует
719	537770.20	2189247.72	Аналитический метод	0.10	Закрепление отсутствует
720	537784.21	2189256.54	Аналитический метод	0.10	Закрепление отсутствует
721	537798.19	2189263.79	Аналитический метод	0.10	Закрепление отсутствует
722	537811.96	2189266.86	Аналитический метод	0.10	Закрепление отсутствует
723	537824.78	2189267.98	Аналитический метод	0.10	Закрепление отсутствует
724	537836.26	2189267.59	Аналитический метод	0.10	Закрепление отсутствует
725	537845.97	2189265.99	Аналитический метод	0.10	Закрепление отсутствует
726	537858.66	2189261.26	Аналитический метод	0.10	Закрепление отсутствует
727	537872.98	2189252.32	Аналитический метод	0.10	Закрепление отсутствует
728	537876.23	2189250.06	Аналитический метод	0.10	Закрепление отсутствует
729	537877.64	2189249.43	Аналитический метод	0.10	Закрепление отсутствует
730	537880.06	2189249.27	Аналитический метод	0.10	Закрепление отсутствует
731	537881.59	2189252.99	Аналитический метод	0.10	Закрепление отсутствует
732	537890.51	2189275.40	Аналитический метод	0.10	Закрепление отсутствует
733	537891.67	2189280.12	Аналитический метод	0.10	Закрепление отсутствует
734	537897.89	2189292.72	Аналитический метод	0.10	Закрепление отсутствует
735	537897.22	2189299.36	Аналитический метод	0.10	Закрепление отсутствует
736	537895.67	2189305.40	Аналитический метод	0.10	Закрепление отсутствует
737	537891.46	2189316.05	Аналитический метод	0.10	Закрепление отсутствует
738	537889.05	2189326.05	Аналитический метод	0.10	Закрепление отсутствует
739	537894.04	2189341.42	Аналитический метод	0.10	Закрепление отсутствует

2. Сведения о характерных точках границ объекта					
Обозначение характерных точек границ	Координаты, м		Метод определения координат характерной точки	Средняя квадратическая погрешность положения характерной точки (Mt), м	Описание обозначения точки на местности (при наличии)
	X	Y			
1	2	3	4	5	6
740	537900.04	2189356.34	Аналитический метод	0.10	Закрепление отсутствует
741	537904.97	2189364.80	Аналитический метод	0.10	Закрепление отсутствует
742	537915.08	2189380.35	Аналитический метод	0.10	Закрепление отсутствует
743	537924.91	2189399.66	Аналитический метод	0.10	Закрепление отсутствует
744	537933.67	2189414.76	Аналитический метод	0.10	Закрепление отсутствует
745	537941.40	2189426.14	Аналитический метод	0.10	Закрепление отсутствует
746	537947.80	2189436.67	Аналитический метод	0.10	Закрепление отсутствует
747	537955.31	2189444.18	Аналитический метод	0.10	Закрепление отсутствует
748	537964.10	2189449.75	Аналитический метод	0.10	Закрепление отсутствует
749	538021.67	2189475.42	Аналитический метод	0.10	Закрепление отсутствует
750	538026.71	2189477.82	Аналитический метод	0.10	Закрепление отсутствует
751	538030.30	2189481.31	Аналитический метод	0.10	Закрепление отсутствует
752	538042.28	2189479.45	Аналитический метод	0.10	Закрепление отсутствует
753	538044.41	2189493.11	Аналитический метод	0.10	Закрепление отсутствует
754	538167.82	2189624.01	Аналитический метод	0.10	Закрепление отсутствует
755	538168.83	2189626.58	Аналитический метод	0.10	Закрепление отсутствует
756	538173.41	2189681.27	Аналитический метод	0.10	Закрепление отсутствует
757	538173.50	2189703.31	Аналитический метод	0.10	Закрепление отсутствует
758	538179.13	2189772.56	Аналитический метод	0.10	Закрепление отсутствует
759	538180.45	2189811.18	Аналитический метод	0.10	Закрепление отсутствует
760	538185.71	2189982.66	Аналитический метод	0.10	Закрепление отсутствует
761	538181.31	2190050.76	Аналитический метод	0.10	Закрепление отсутствует
762	538177.02	2190361.04	Аналитический метод	0.10	Закрепление отсутствует
763	538195.75	2190473.27	Аналитический метод	0.10	Закрепление отсутствует
764	538205.00	2190551.81	Аналитический метод	0.10	Закрепление отсутствует

2. Сведения о характерных точках границ объекта					
Обозначение характерных точек границ	Координаты, м		Метод определения координат характерной точки	Средняя квадратическая погрешность положения характерной точки (Mt), м	Описание обозначения точки на местности (при наличии)
	X	Y			
1	2	3	4	5	6
765	538206.94	2190783.85	Аналитический метод	0.10	Закрепление отсутствует
766	538213.99	2190959.07	Аналитический метод	0.10	Закрепление отсутствует
767	538216.99	2191050.34	Аналитический метод	0.10	Закрепление отсутствует
768	538236.27	2191105.36	Аналитический метод	0.10	Закрепление отсутствует
769	538234.05	2191233.90	Аналитический метод	0.10	Закрепление отсутствует
770	538239.46	2191429.43	Аналитический метод	0.10	Закрепление отсутствует
771	538247.40	2191523.58	Аналитический метод	0.10	Закрепление отсутствует
772	538247.97	2191529.51	Аналитический метод	0.10	Закрепление отсутствует
773	538276.44	2191598.85	Аналитический метод	0.10	Закрепление отсутствует
774	538277.55	2191602.11	Аналитический метод	0.10	Закрепление отсутствует
775	538282.17	2191615.87	Аналитический метод	0.10	Закрепление отсутствует
776	538284.55	2191627.64	Аналитический метод	0.10	Закрепление отсутствует
777	538281.81	2191672.00	Аналитический метод	0.10	Закрепление отсутствует
778	538292.09	2191723.36	Аналитический метод	0.10	Закрепление отсутствует
779	538301.02	2191755.75	Аналитический метод	0.10	Закрепление отсутствует
780	538305.06	2191766.77	Аналитический метод	0.10	Закрепление отсутствует
781	538319.87	2191805.93	Аналитический метод	0.10	Закрепление отсутствует
782	538323.28	2191826.56	Аналитический метод	0.10	Закрепление отсутствует
783	538322.86	2191834.18	Аналитический метод	0.10	Закрепление отсутствует
784	538322.19	2191846.31	Аналитический метод	0.10	Закрепление отсутствует
785	538326.36	2191892.78	Аналитический метод	0.10	Закрепление отсутствует
786	538325.31	2191928.88	Аналитический метод	0.10	Закрепление отсутствует
545	538329.08	2191986.06	Аналитический метод	0.10	Закрепление отсутствует
787	538290.54	2185853.66	Аналитический метод	0.10	Закрепление отсутствует
788	538272.76	2185864.77	Аналитический метод	0.10	Закрепление отсутствует

2. Сведения о характерных точках границ объекта					
Обозначение характерных точек границ	Координаты, м		Метод определения координат характерной точки	Средняя квадратическая погрешность положения характерной точки (Mt), м	Описание обозначения точки на местности (при наличии)
	X	Y			
1	2	3	4	5	6
789	538266.69	2185854.86	Аналитический метод	0.10	Закрепление отсутствует
790	538251.28	2185871.77	Аналитический метод	0.10	Закрепление отсутствует
791	538191.12	2185939.45	Аналитический метод	0.10	Закрепление отсутствует
792	538166.61	2185968.56	Аналитический метод	0.10	Закрепление отсутствует
793	538149.45	2185988.94	Аналитический метод	0.10	Закрепление отсутствует
794	538050.09	2186071.95	Аналитический метод	0.10	Закрепление отсутствует
795	537979.64	2186121.26	Аналитический метод	0.10	Закрепление отсутствует
796	537931.45	2186153.66	Аналитический метод	0.10	Закрепление отсутствует
797	537913.34	2186161.51	Аналитический метод	0.10	Закрепление отсутствует
798	537886.87	2186166.19	Аналитический метод	0.10	Закрепление отсутствует
799	537798.34	2186150.82	Аналитический метод	0.10	Закрепление отсутствует
800	537748.88	2186142.23	Аналитический метод	0.10	Закрепление отсутствует
801	537731.57	2186147.88	Аналитический метод	0.10	Закрепление отсутствует
802	537707.08	2186155.88	Аналитический метод	0.10	Закрепление отсутствует
803	537644.07	2186165.29	Аналитический метод	0.10	Закрепление отсутствует
804	537627.09	2186167.34	Аналитический метод	0.10	Закрепление отсутствует
805	537625.58	2186167.28	Аналитический метод	0.10	Закрепление отсутствует
806	537624.94	2186167.07	Аналитический метод	0.10	Закрепление отсутствует
807	537602.96	2186161.07	Аналитический метод	0.10	Закрепление отсутствует
808	537602.87	2186161.06	Аналитический метод	0.10	Закрепление отсутствует
809	537602.86	2186161.19	Аналитический метод	0.10	Закрепление отсутствует
810	537583.57	2186250.96	Аналитический метод	0.10	Закрепление отсутствует
811	537564.46	2186370.60	Аналитический метод	0.10	Закрепление отсутствует
812	537564.21	2186375.23	Аналитический метод	0.10	Закрепление отсутствует
813	537563.77	2186397.94	Аналитический метод	0.10	Закрепление отсутствует

2. Сведения о характерных точках границ объекта					
Обозначение характерных точек границ	Координаты, м		Метод определения координат характерной точки	Средняя квадратическая погрешность положения характерной точки (Mt), м	Описание обозначения точки на местности (при наличии)
	X	Y			
1	2	3	4	5	6
814	537563.78	2186413.35	Аналитический метод	0.10	Закрепление отсутствует
815	537563.78	2186418.86	Аналитический метод	0.10	Закрепление отсутствует
816	537563.89	2186583.37	Аналитический метод	0.10	Закрепление отсутствует
817	537559.89	2186583.27	Аналитический метод	0.10	Закрепление отсутствует
818	537559.78	2186418.71	Аналитический метод	0.10	Закрепление отсутствует
819	537559.77	2186397.90	Аналитический метод	0.10	Закрепление отсутствует
820	537560.22	2186375.09	Аналитический метод	0.10	Закрепление отсутствует
821	537560.48	2186370.17	Аналитический метод	0.10	Закрепление отсутствует
822	537577.13	2186265.92	Аналитический метод	0.10	Закрепление отсутствует
823	537579.64	2186250.22	Аналитический метод	0.10	Закрепление отсутствует
824	537588.04	2186211.12	Аналитический метод	0.10	Закрепление отсутствует
825	537598.89	2186160.62	Аналитический метод	0.10	Закрепление отсутствует
826	537598.99	2186159.40	Аналитический метод	0.10	Закрепление отсутствует
827	537600.22	2186156.89	Аналитический метод	0.10	Закрепление отсутствует
828	537603.62	2186157.10	Аналитический метод	0.10	Закрепление отсутствует
829	537626.10	2186163.24	Аналитический метод	0.10	Закрепление отсутствует
830	537626.29	2186163.31	Аналитический метод	0.10	Закрепление отсутствует
831	537626.92	2186163.33	Аналитический метод	0.10	Закрепление отсутствует
832	537643.54	2186161.32	Аналитический метод	0.10	Закрепление отсутствует
833	537706.15	2186151.97	Аналитический метод	0.10	Закрепление отсутствует
834	537727.50	2186145.00	Аналитический метод	0.10	Закрепление отсутствует
835	537748.58	2186138.12	Аналитический метод	0.10	Закрепление отсутствует
836	537804.22	2186147.78	Аналитический метод	0.10	Закрепление отсутствует
837	537886.86	2186162.13	Аналитический метод	0.10	Закрепление отсутствует
838	537912.18	2186157.65	Аналитический метод	0.10	Закрепление отсутствует

2. Сведения о характерных точках границ объекта					
Обозначение характерных точек границ	Координаты, м		Метод определения координат характерной точки	Средняя квадратическая погрешность положения характерной точки (Mt), м	Описание обозначения точки на местности (при наличии)
	X	Y			
1	2	3	4	5	6
839	537929.53	2186150.14	Аналитический метод	0.10	Закрепление отсутствует
840	537977.38	2186117.96	Аналитический метод	0.10	Закрепление отсутствует
841	538047.65	2186068.77	Аналитический метод	0.10	Закрепление отсутствует
842	538146.62	2185986.09	Аналитический метод	0.10	Закрепление отсутствует
843	538161.18	2185968.80	Аналитический метод	0.10	Закрепление отсутствует
844	538188.09	2185936.83	Аналитический метод	0.10	Закрепление отсутствует
845	538248.31	2185869.10	Аналитический метод	0.10	Закрепление отсутствует
846	538264.52	2185851.31	Аналитический метод	0.10	Закрепление отсутствует
847	538261.38	2185846.18	Аналитический метод	0.10	Закрепление отсутствует
848	538278.98	2185835.18	Аналитический метод	0.10	Закрепление отсутствует
787	538290.54	2185853.66	Аналитический метод	0.10	Закрепление отсутствует
3. Сведения о характерных точках части (частей) границы объекта					
Обозначение характерных точек части границы	Координаты, м		Метод определения координат характерной точки	Средняя квадратическая погрешность положения характерной точки (Mt), м	Описание обозначения точки на местности (при наличии)
	X	Y			
1	2	3	4	5	6
-	-	-	-	-	-

Раздел 3							
Сведения о местоположении измененных (уточненных) границ объекта							
1. Система координат -							
2. Сведения о характерных точках границ объекта							
Обозначение характерных точек границ	Существующие координаты, м		Измененные (уточненные) координаты, м		Метод определения координат характерной точки	Средняя квадратическая погрешность положения характерной точки (Mt), м	Описание обозначения точки на местности (при наличии)
	X	Y	X	Y			
1	2	3	4	5	6	7	8
-	-	-	-	-	-	-	
3. Сведения о характерных точках части (частей) границы объекта							
Обозначение характерных точек части границы	Существующие координаты, м		Измененные (уточненные) координаты, м		Метод определения координат характерной точки	Средняя квадратическая погрешность положения характерной точки (Mt), м	Описание обозначения точки на местности (при наличии)
	X	Y	X	Y			
1	2	3	4	5	6	7	8
-	-	-	-	-	-	-	

Схема расположения границ публичного сервитута



Муниципальное образование
"Вяземский муниципальный округ"
Смоленской области

Муниципальное образование
"Гагаринский муниципальный округ"
Смоленской области



Масштаб 1:80000

Условные обозначения

- - Граница публичного сервитута (совпадает с проектными границами)
- - Граница Муниципального образования

Подпись _____




Место для отписки печати (при наличии) лица, составившего описание местоположения границ объекта

Дата " 14 " 07 2025 .

Схема расположения границ публичного сервитута

Выносной лист 1

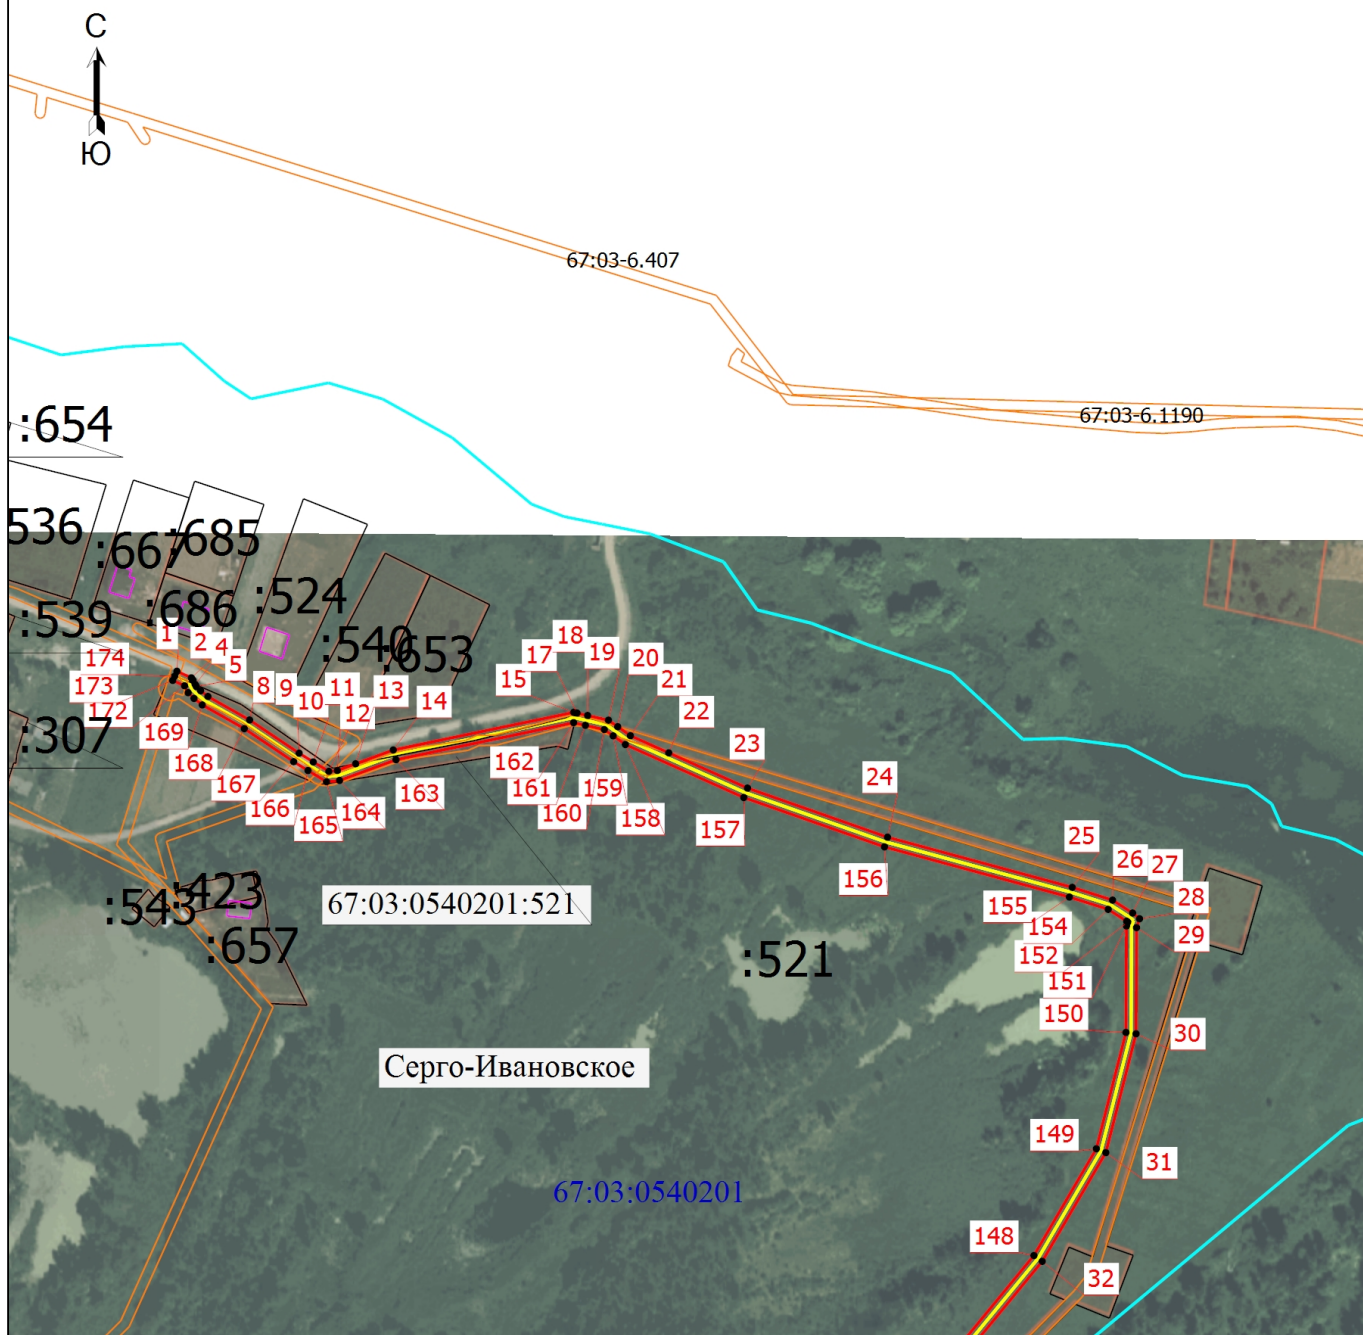

Масштаб 1:3000

Условные обозначения

— - Граница публичного сервитута (совпадает с проектными границами)

Подпись




Дата " 14 " 07 2025.

Место для отписки печати (при наличии) лица, составившего описание местоположения границ объекта

Схема расположения границ публичного сервитута

Выносной лист 2

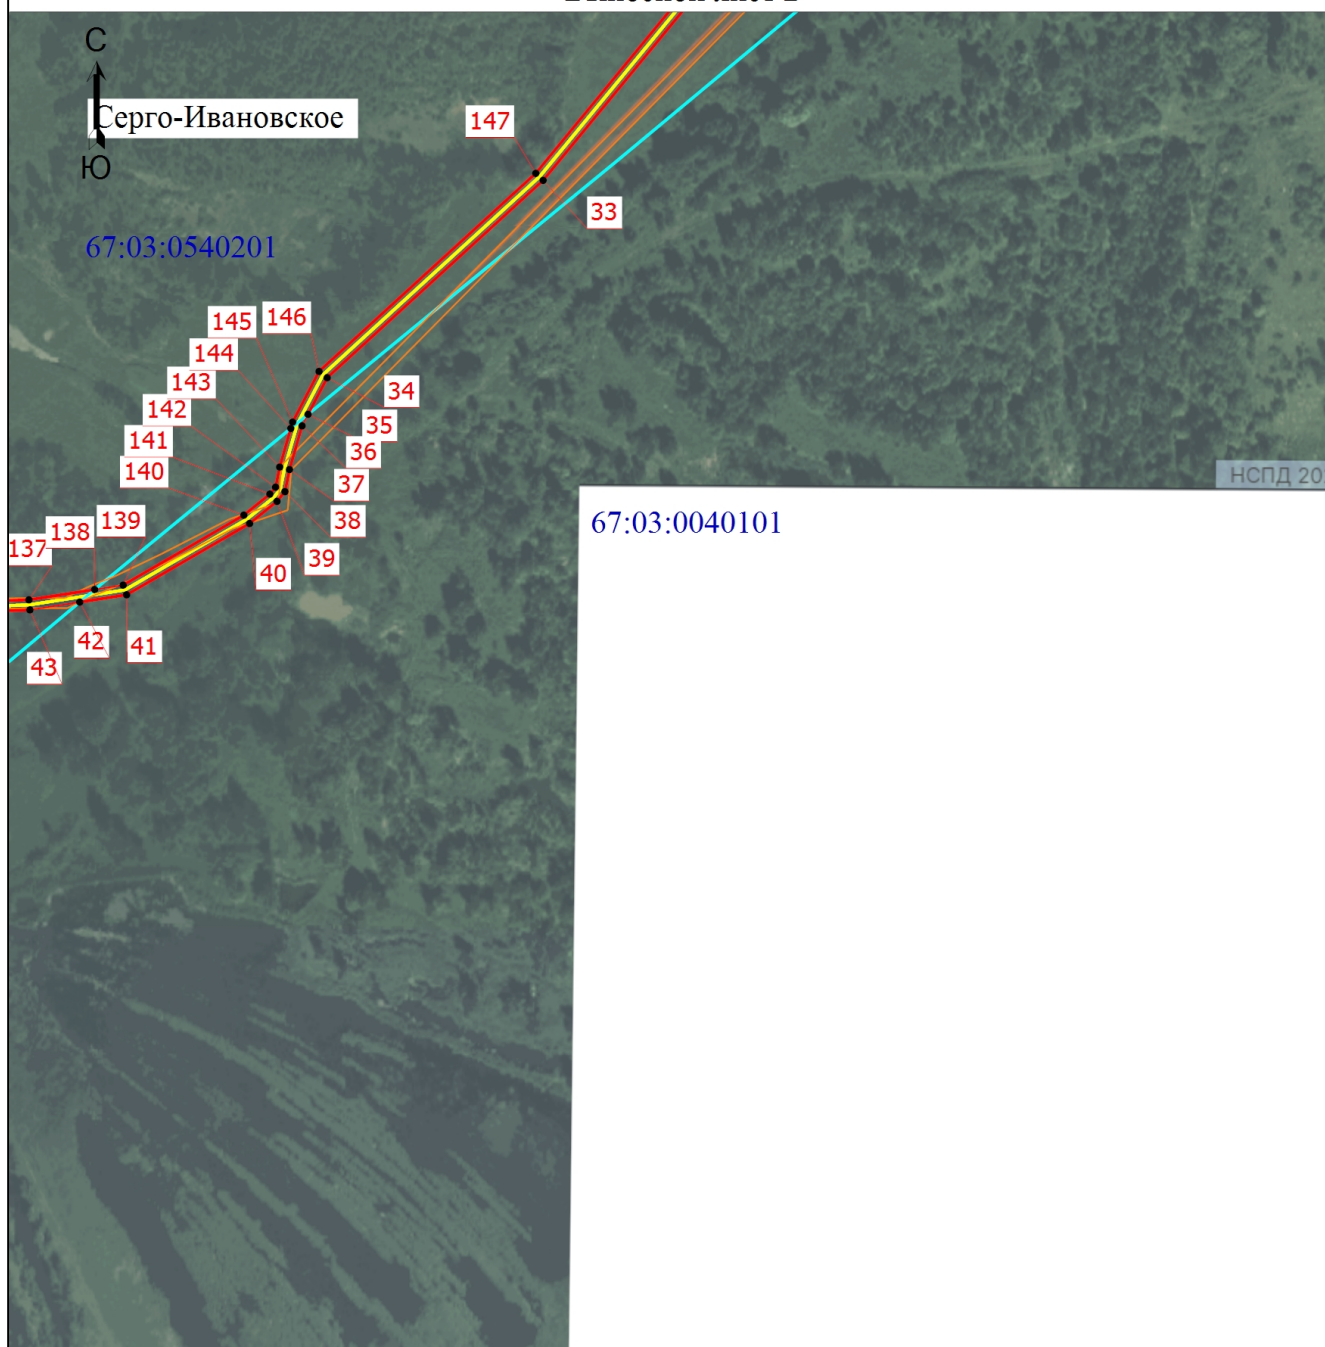

Масштаб 1:3000

Условные обозначения

— - Граница публичного сервитута (совпадает с проектными границами)

Подпись _____




Дата " 14 " 07 2025

Место для отписки печати (при наличии) лица, составившего описание местоположения границ объекта

Схема расположения границ публичного сервитута

Выносной лист 3

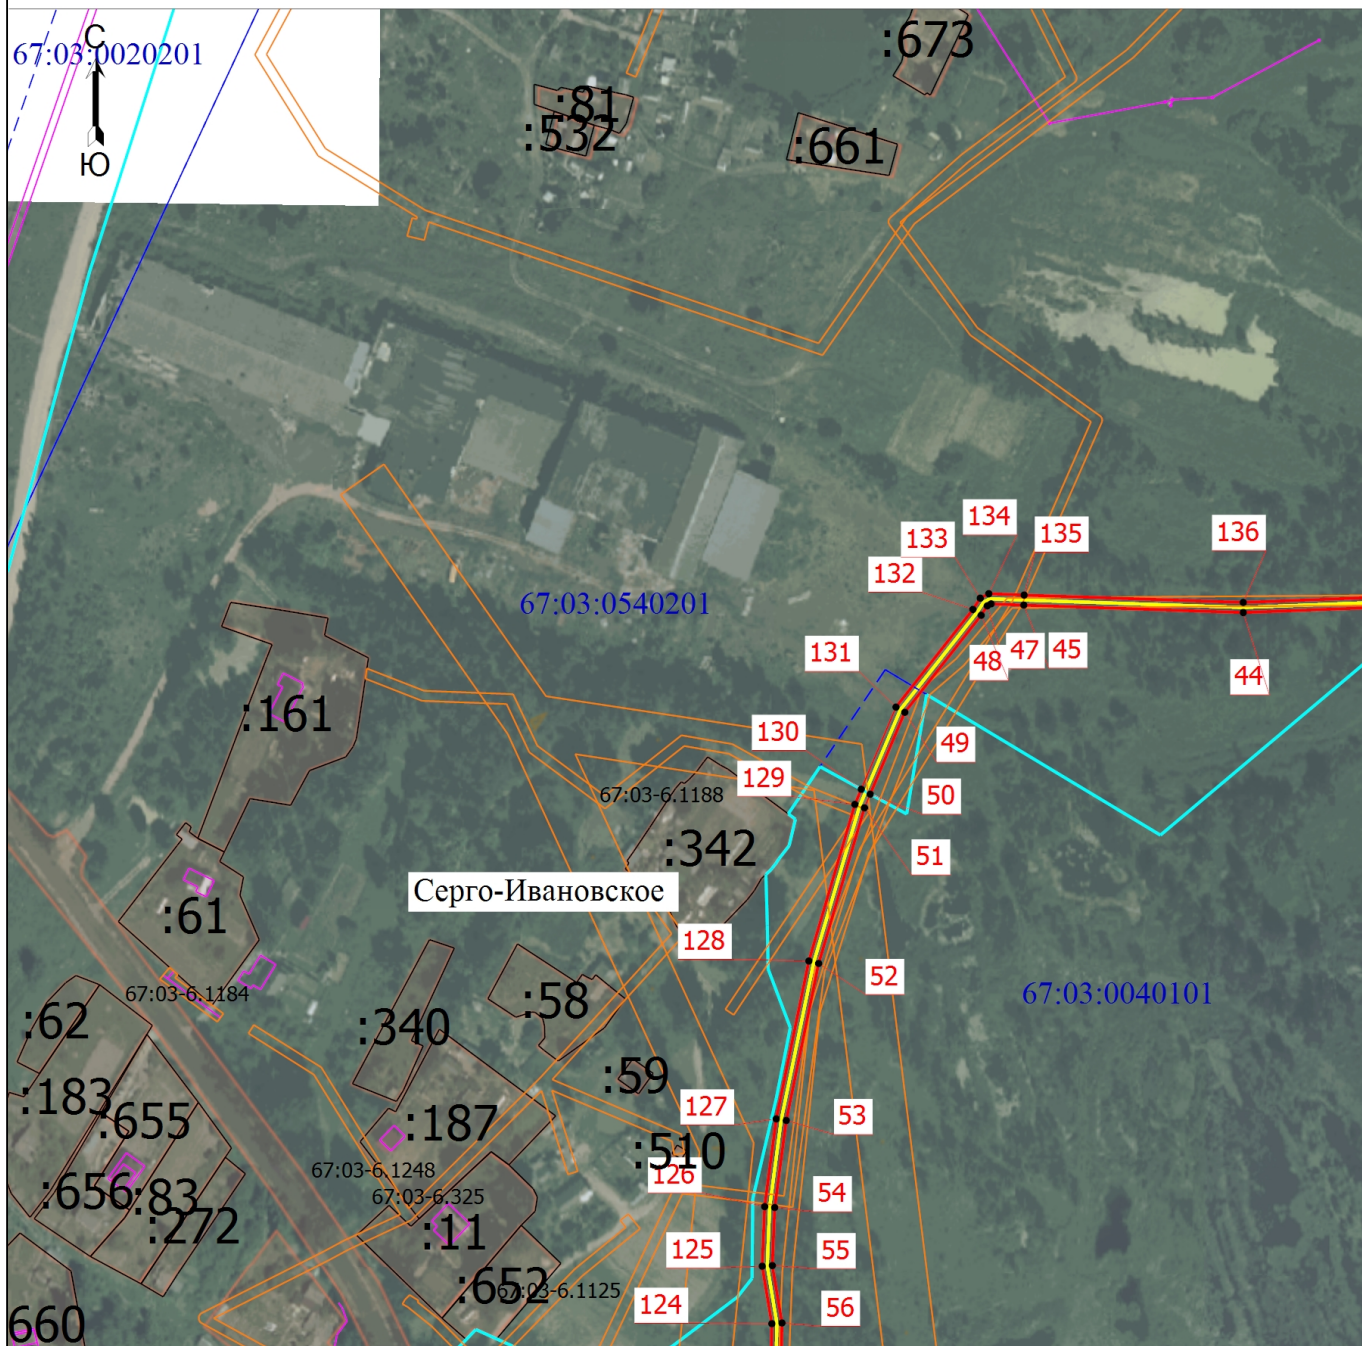

Масштаб 1:3000

Условные обозначения

— - Граница публичного сервитута (совпадает с проектными границами)

Подпись




Дата " 14 " 07 2025

Место для отписки печатей (при наличии) лица, составившего описание местоположения границ объекта

Схема расположения границ публичного сервитута

Выносной лист 4

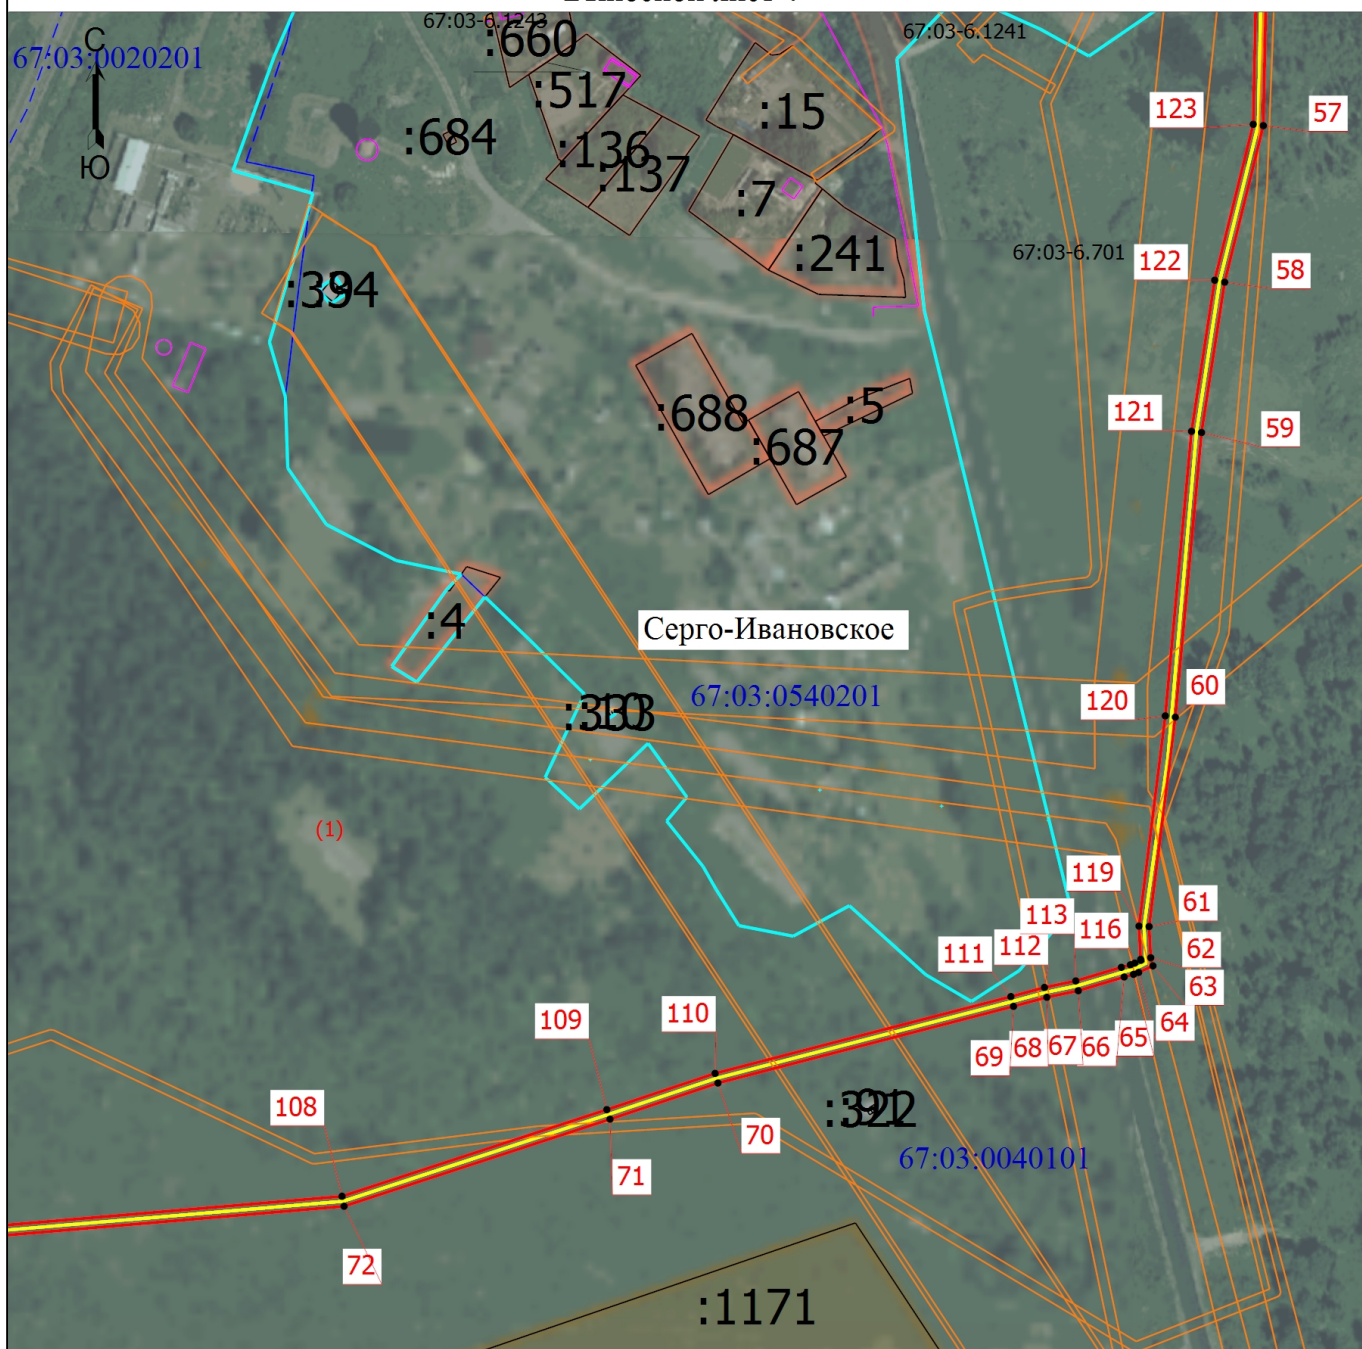

Масштаб 1:3000

Условные обозначения

— - Граница публичного сервитута (совпадает с проектными границами)

Подпись




Дата " 14 " 07 2025.

Место для отписки печати (при наличии) лица, составившего описание местоположения границ объекта

Схема расположения границ публичного сервитута

Выносной лист 5

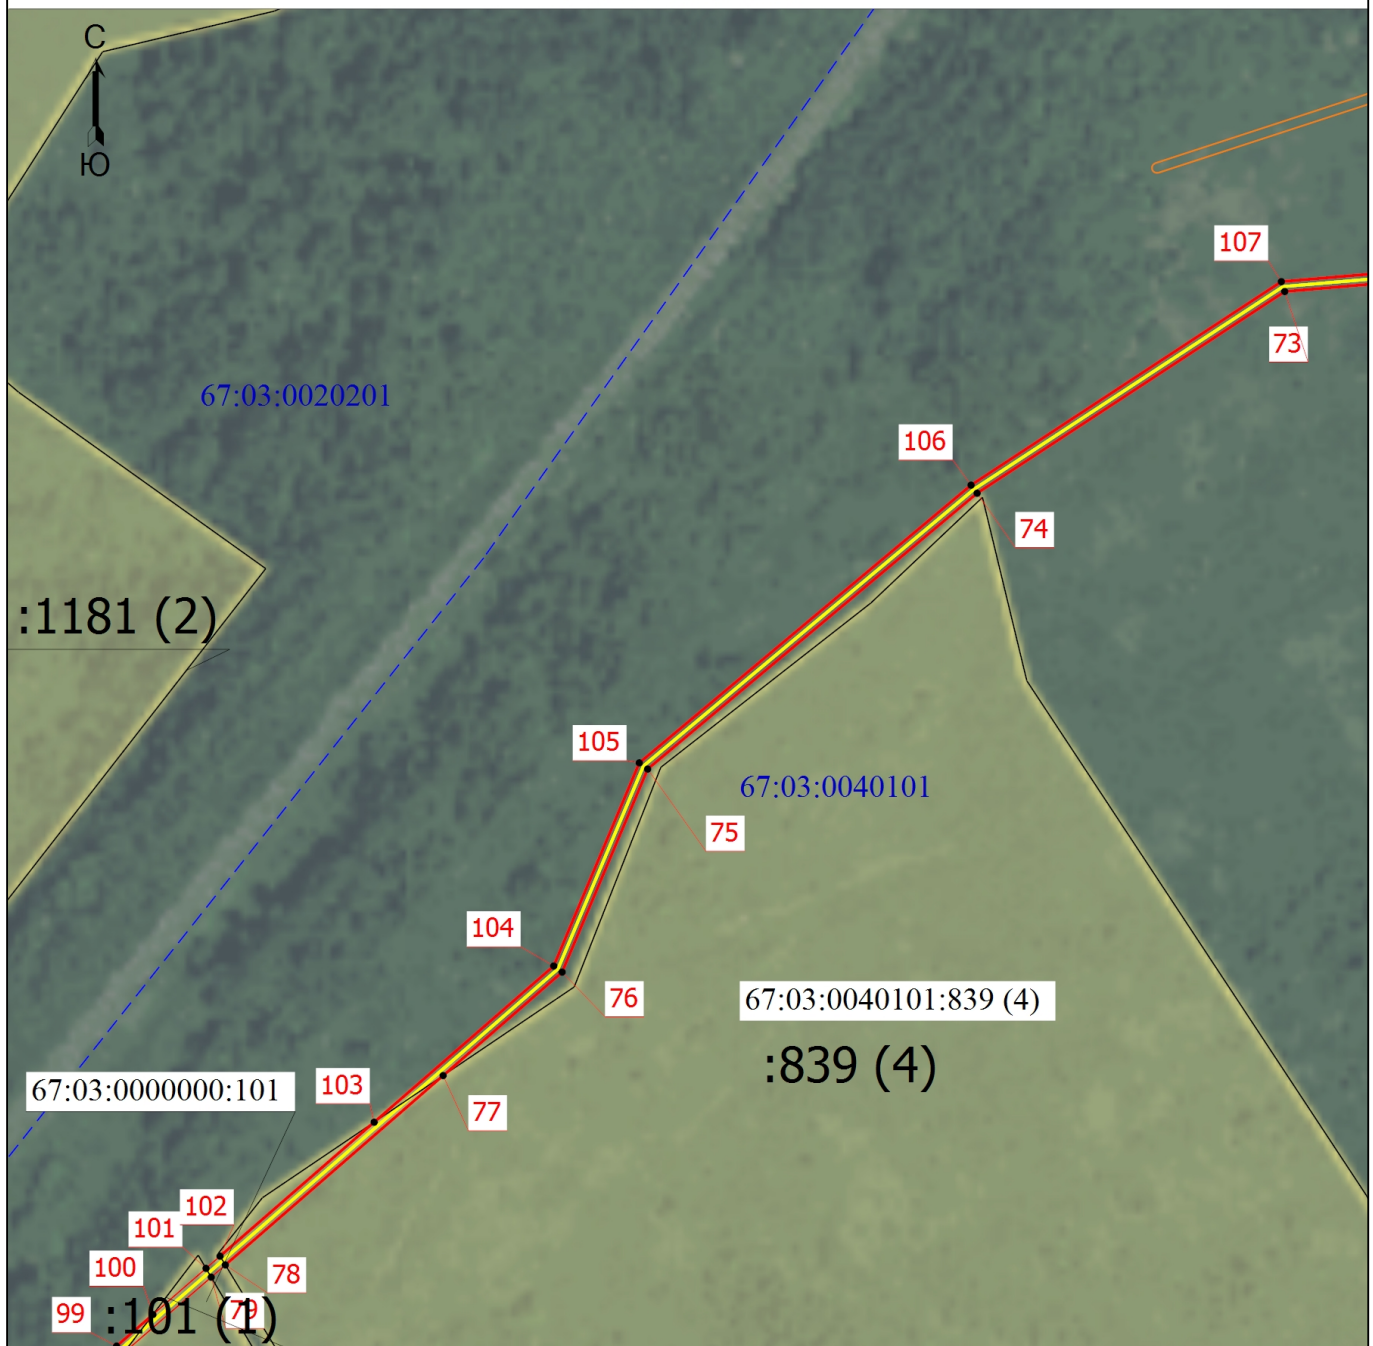

Масштаб 1:3000

Условные обозначения

— - Граница публичного сервитута (совпадает с проектными границами)

Подпись




Дата " 14 " 07 2025

Место для отписки печати (при наличии) лица, составившего описание местоположения границ объекта

Схема расположения границ публичного сервитута

Выносной лист 6

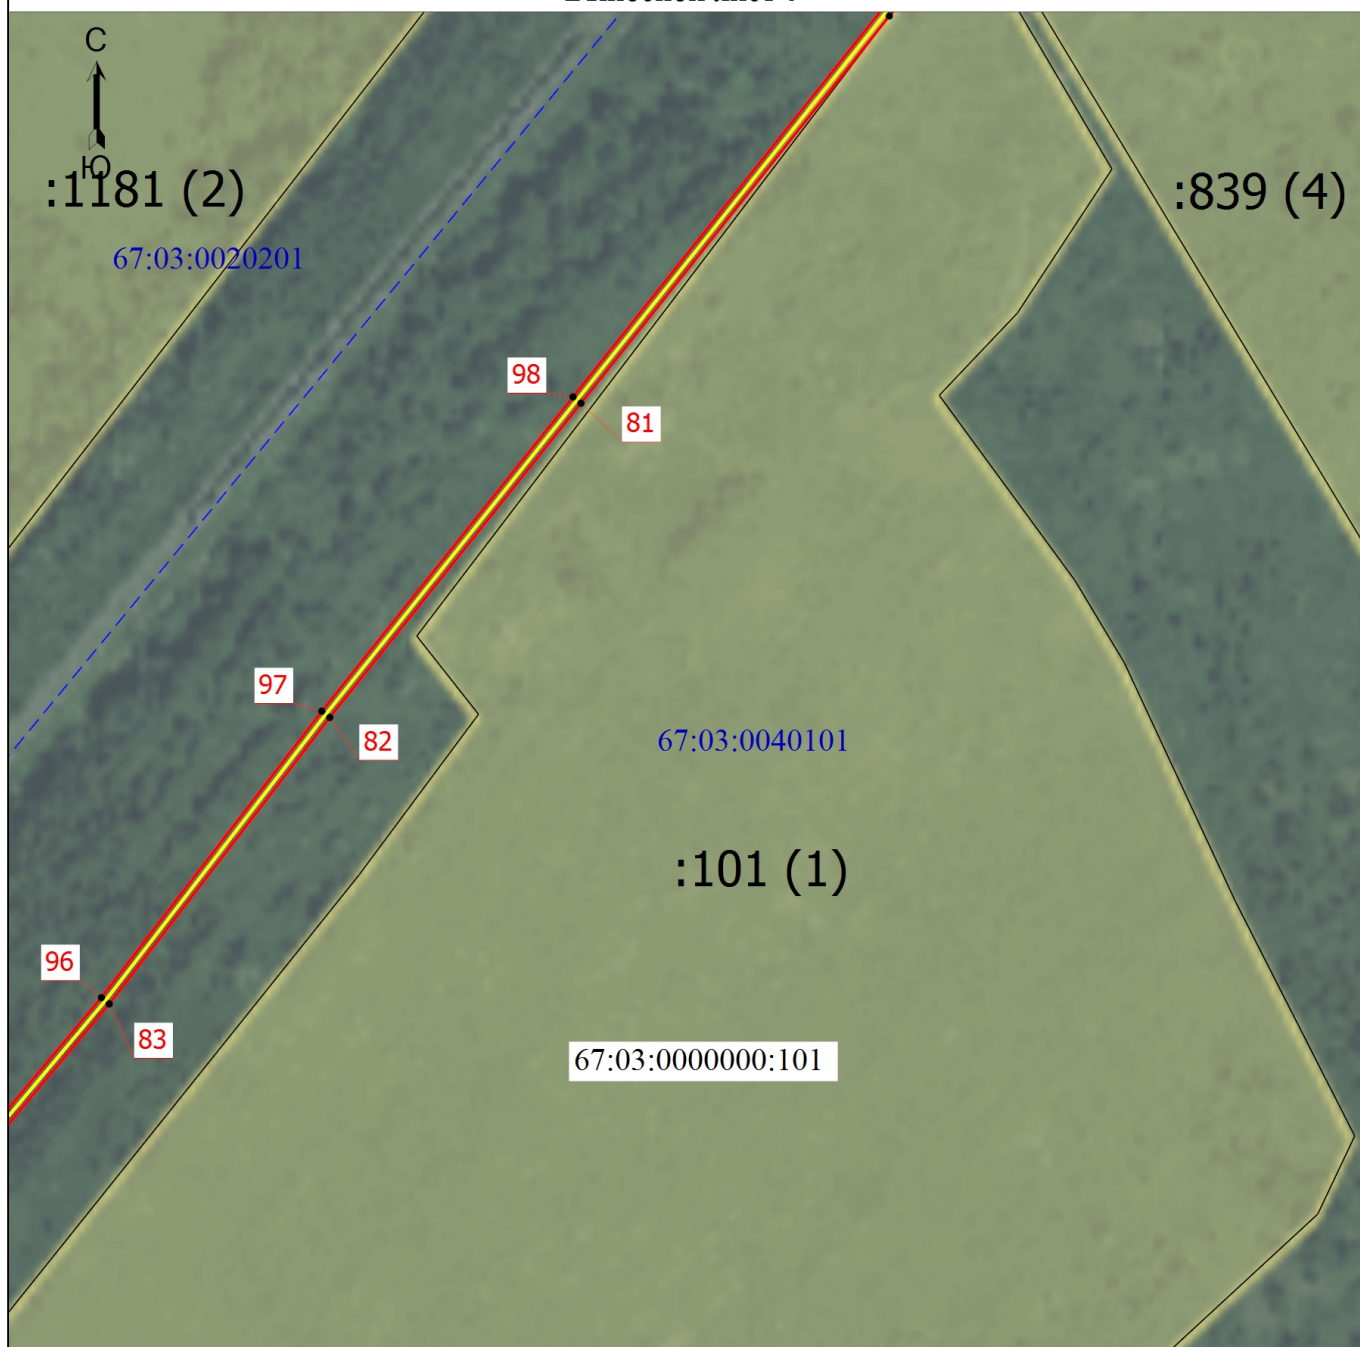

Масштаб 1:3000

Условные обозначения

— - Граница публичного сервитута (совпадает с проектными границами)

Подпись




Дата " 14 " 07 2025.

Место для оттиска печати (при наличии) лица, составившего описание местоположения границ объекта

Схема расположения границ публичного сервитута

Выносной лист 7

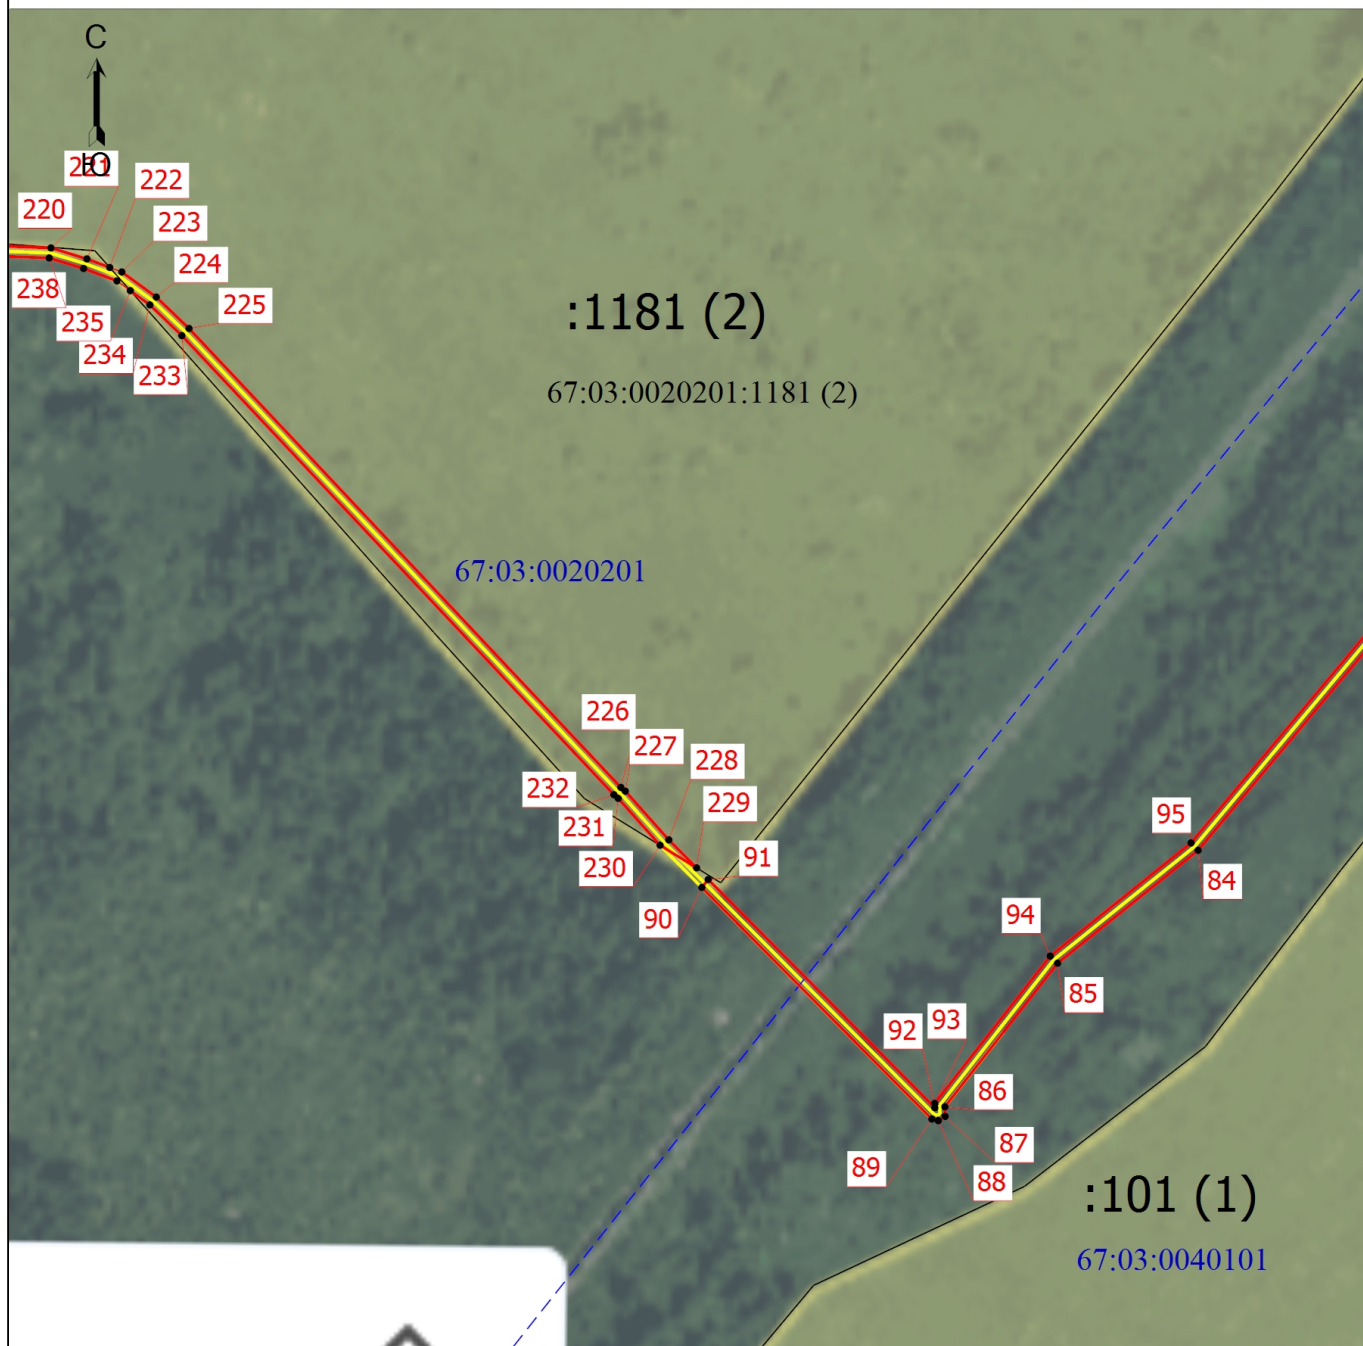

Масштаб 1:3000

Условные обозначения

— - Граница публичного сервитута (совпадает с проектными границами)

Подпись




Дата " 14 " 07 2025.

Место для отписки печати (при наличии) лица, составившего описание местоположения границ объекта

Схема расположения границ публичного сервитута

Выносной лист 8

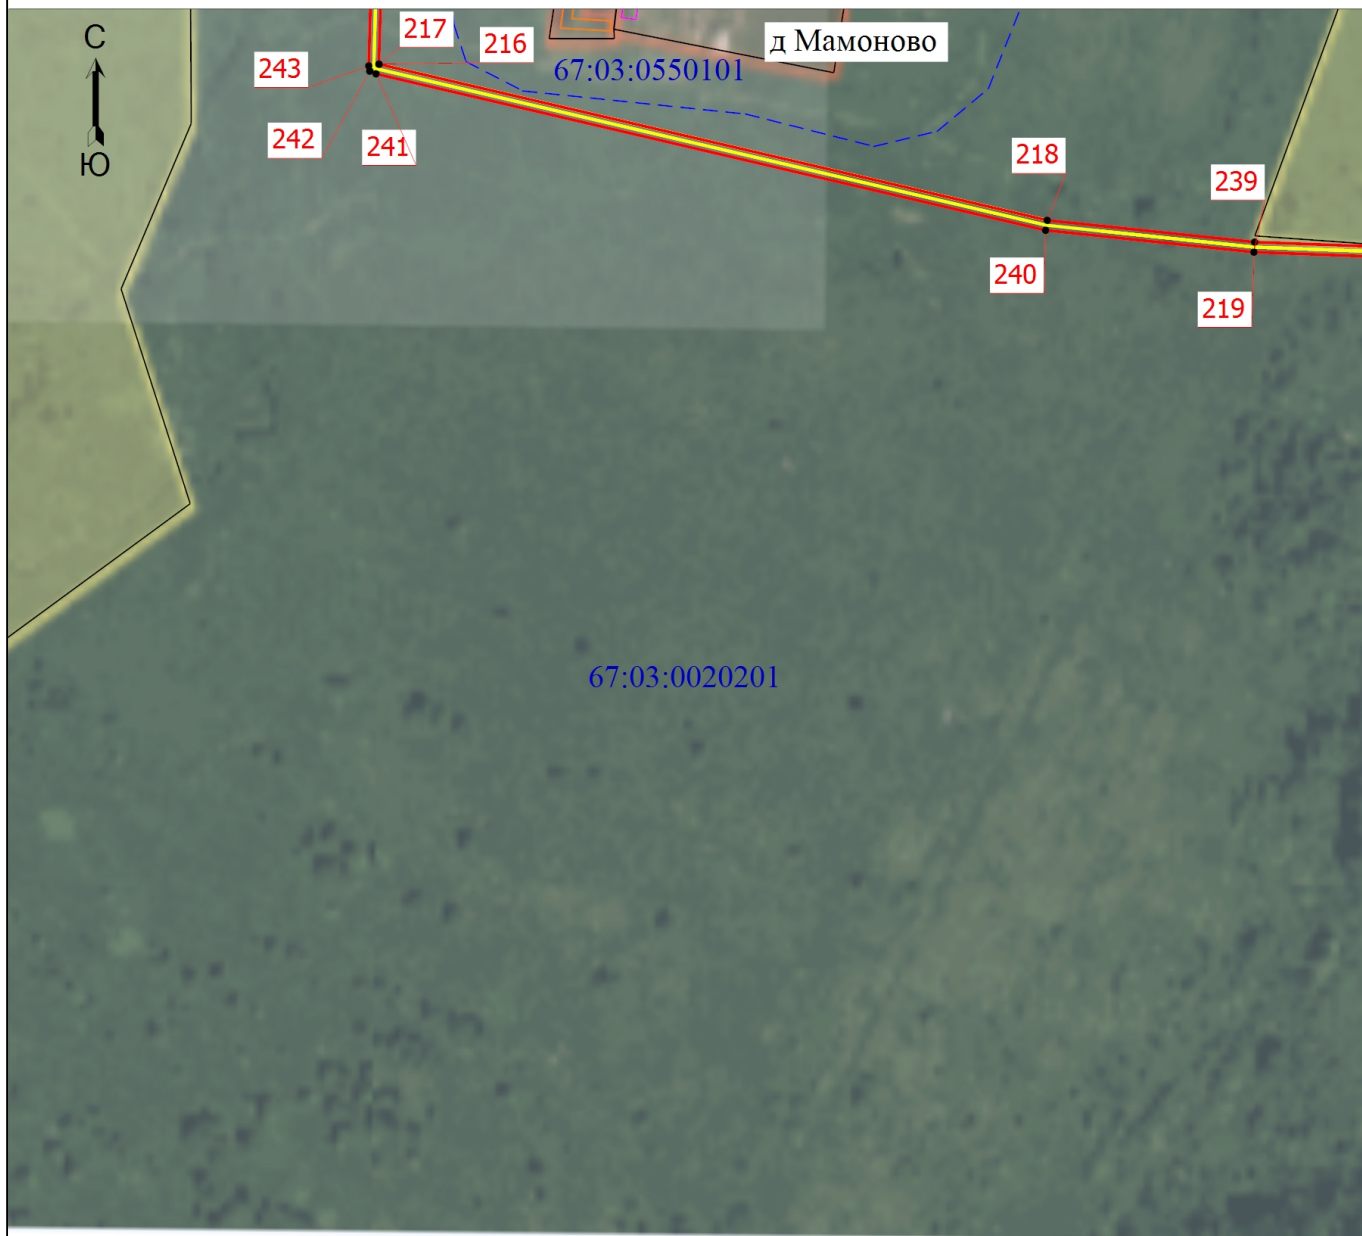

Масштаб 1:3000

Условные обозначения

— - Граница публичного сервитута (совпадает с проектными границами)

Подпись _____




Дата " 14 " 07 2025 .

Место для отписки печати (при наличии) лица, составившего описание местоположения границ объекта

Схема расположения границ публичного сервитута

Выносной лист 9

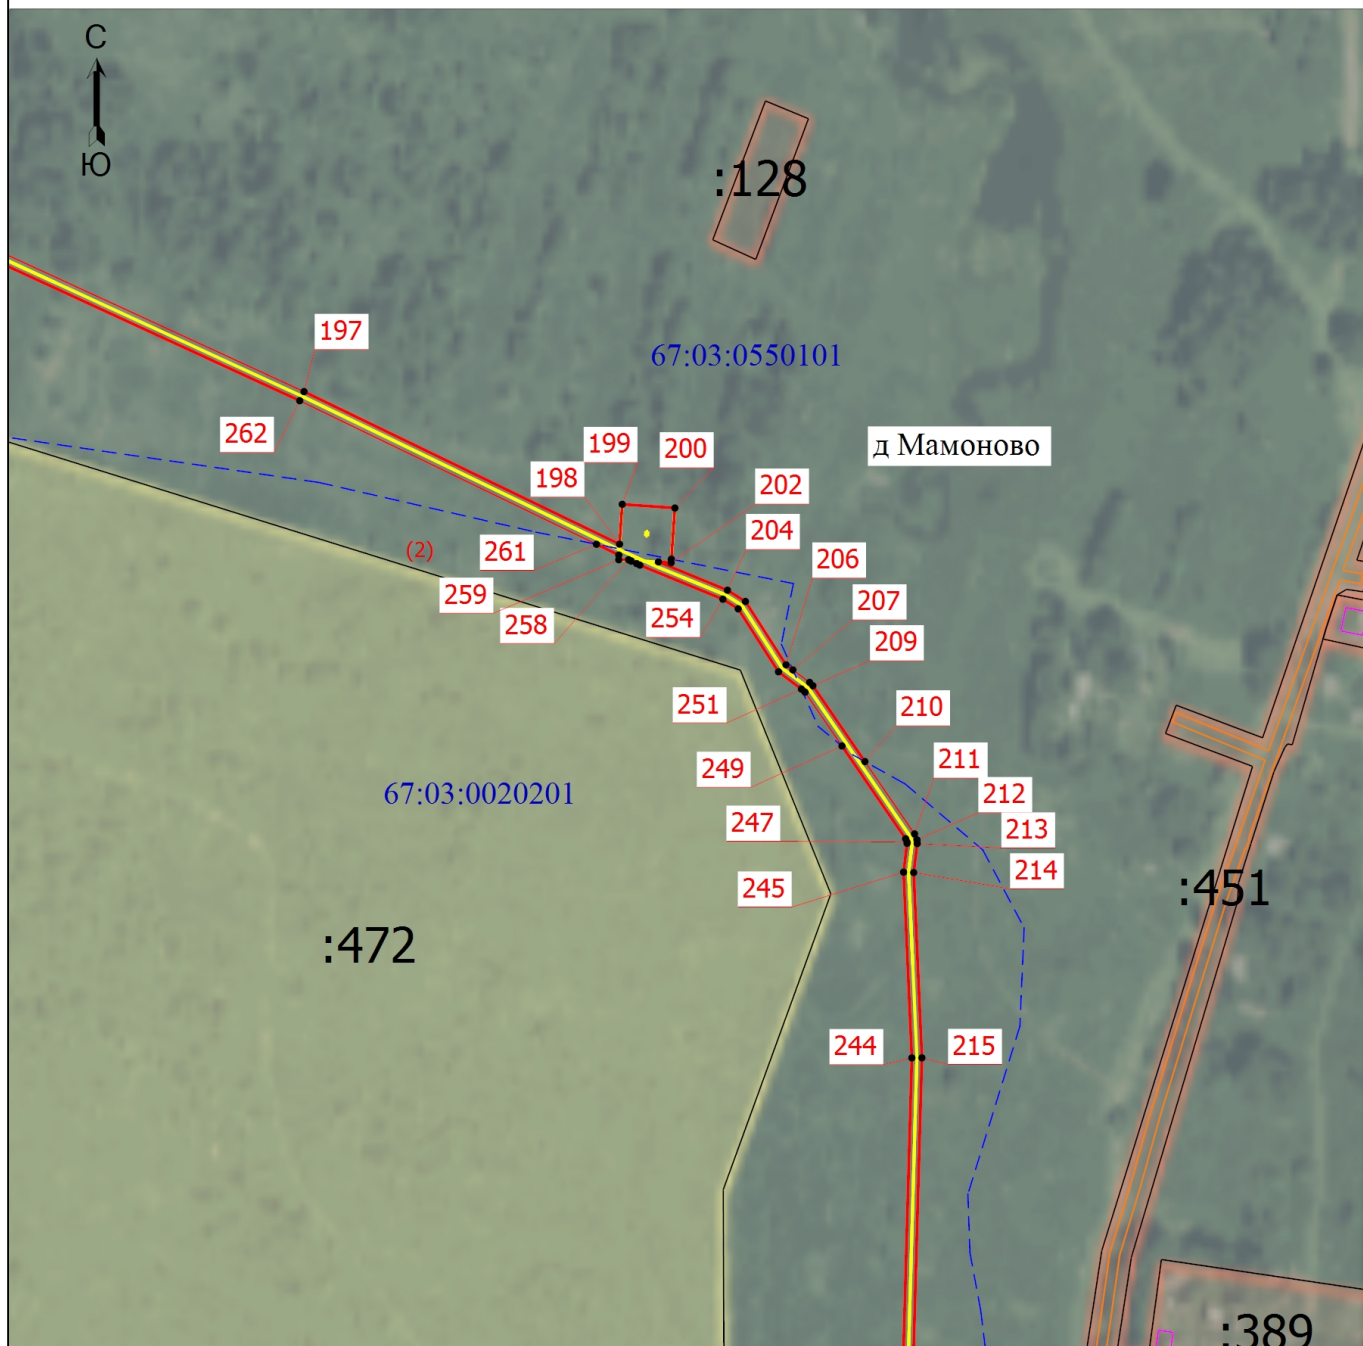

Масштаб 1:3000

Условные обозначения

— - Граница публичного сервитута (совпадает с проектными границами)

Подпись




Дата " 14 " 07 2025

Место для отписки печати (при наличии) лица, составившего описание местоположения границ объекта

Схема расположения границ публичного сервитута

Выносной лист 10

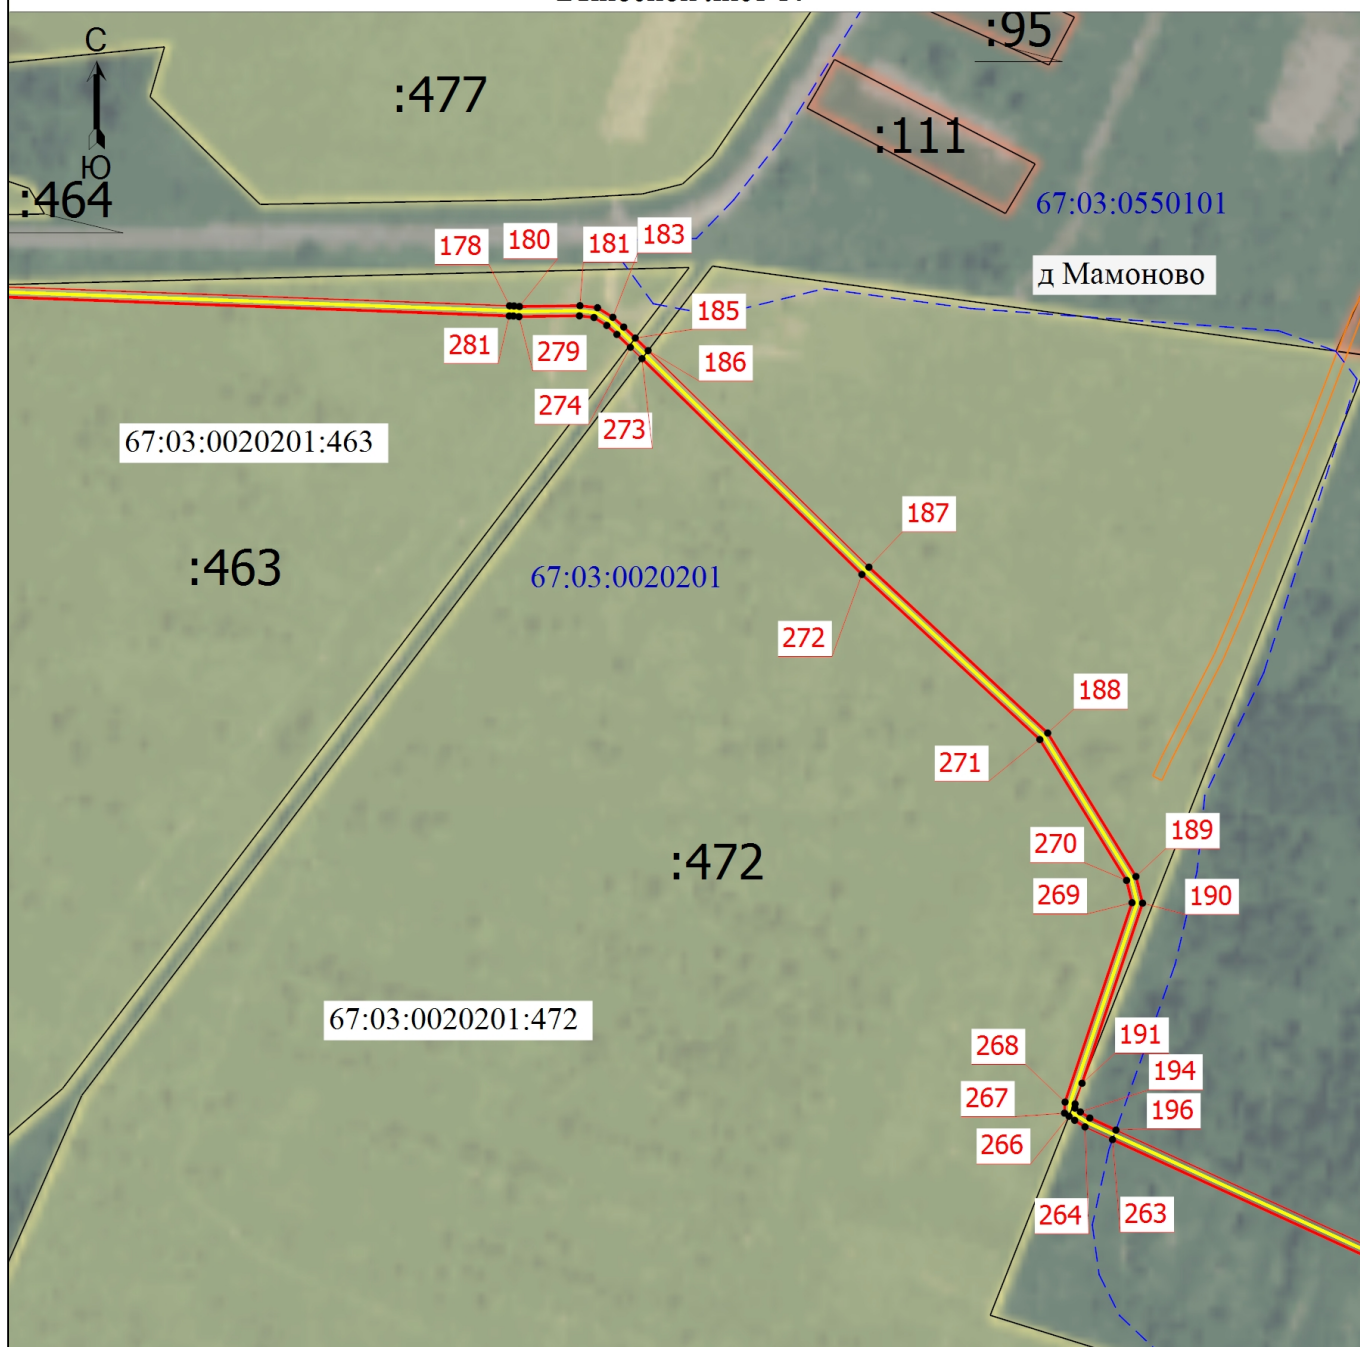

Масштаб 1:3000

Условные обозначения

— - Граница публичного сервитута (совпадает с проектными границами)

Подпись




Дата " 14 " 07 2025

Место для отписки печати (при наличии) лица, составившего описание местоположения границ объекта

Схема расположения границ публичного сервитута

Выносной лист 11

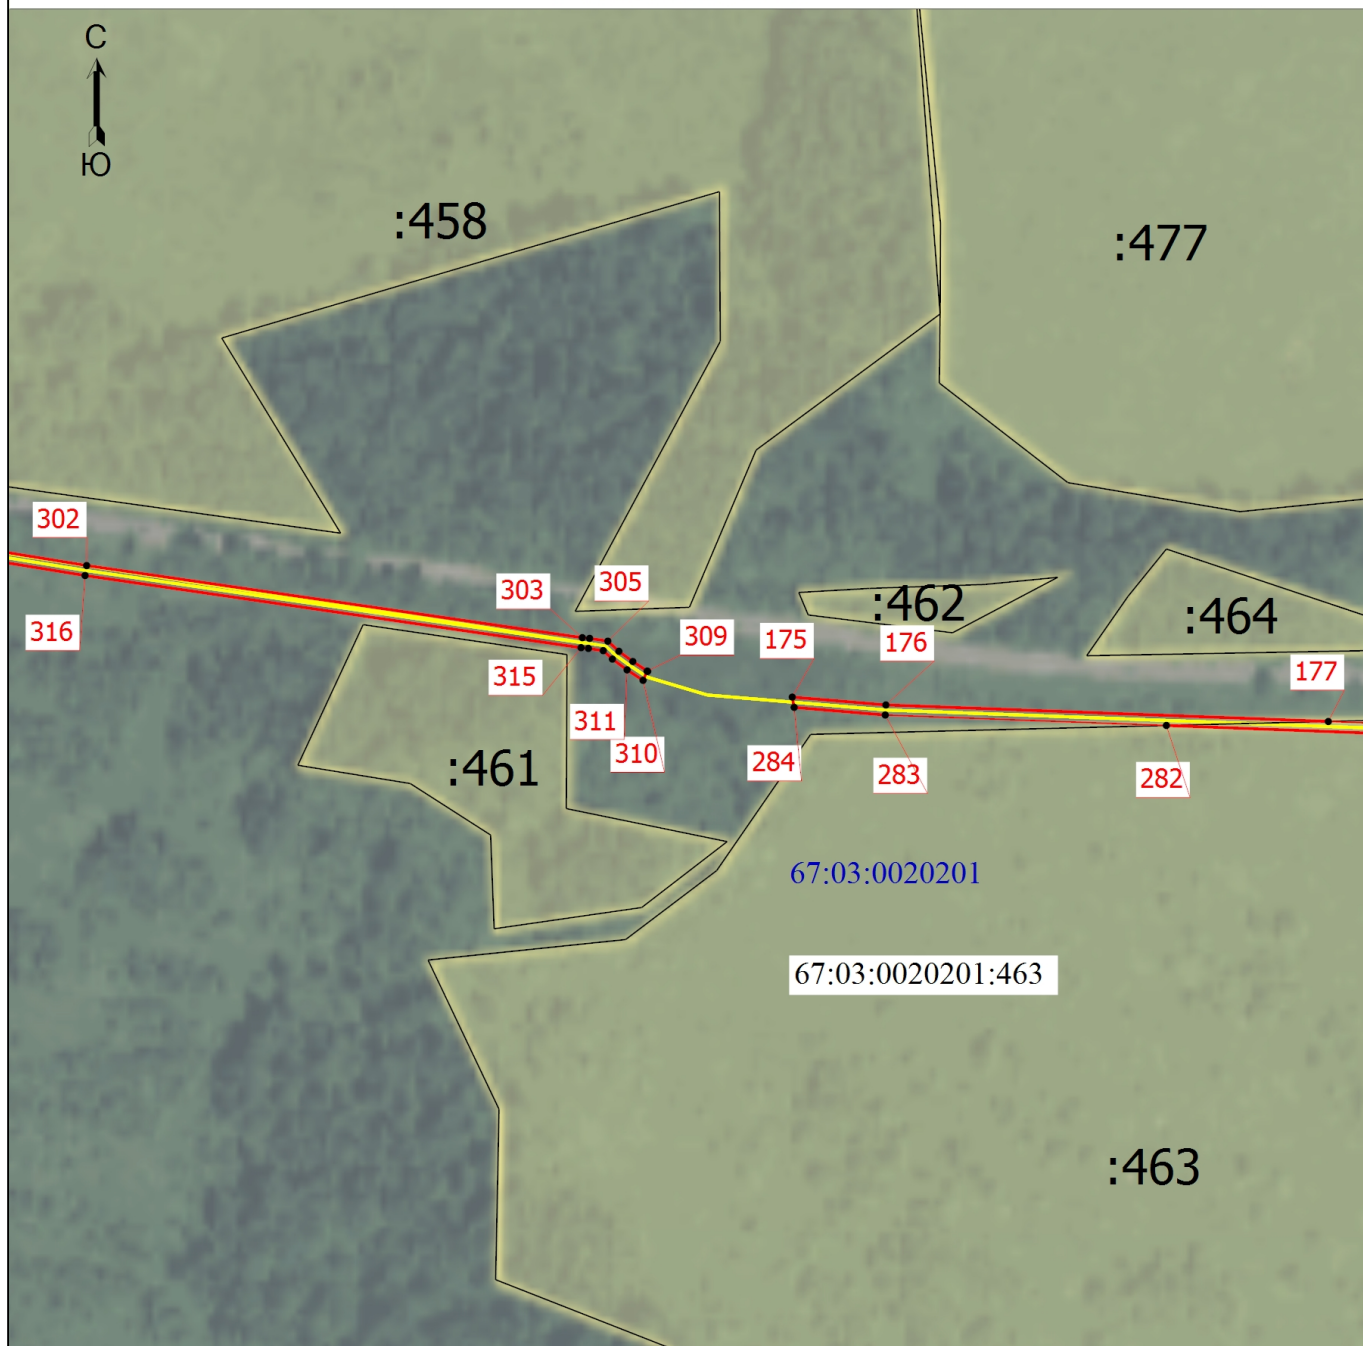

Масштаб 1:3000

Условные обозначения

— - Граница публичного сервитута (совпадает с проектными границами)

Подпись



Дата " 14 " 07 2025

Место для отписки (печати или подписи) лица, составившего описание местоположения границ объекта

Схема расположения границ публичного сервитута

Выносной лист 12



Масштаб 1:3000

Условные обозначения

— - Граница публичного сервитута (совпадает с проектными границами)

Подпись




Дата " 14 " 07 2025

Место для отписки печати (при наличии) лица, составившего описание местоположения границ объекта

Схема расположения границ публичного сервитута

Выносной лист 13

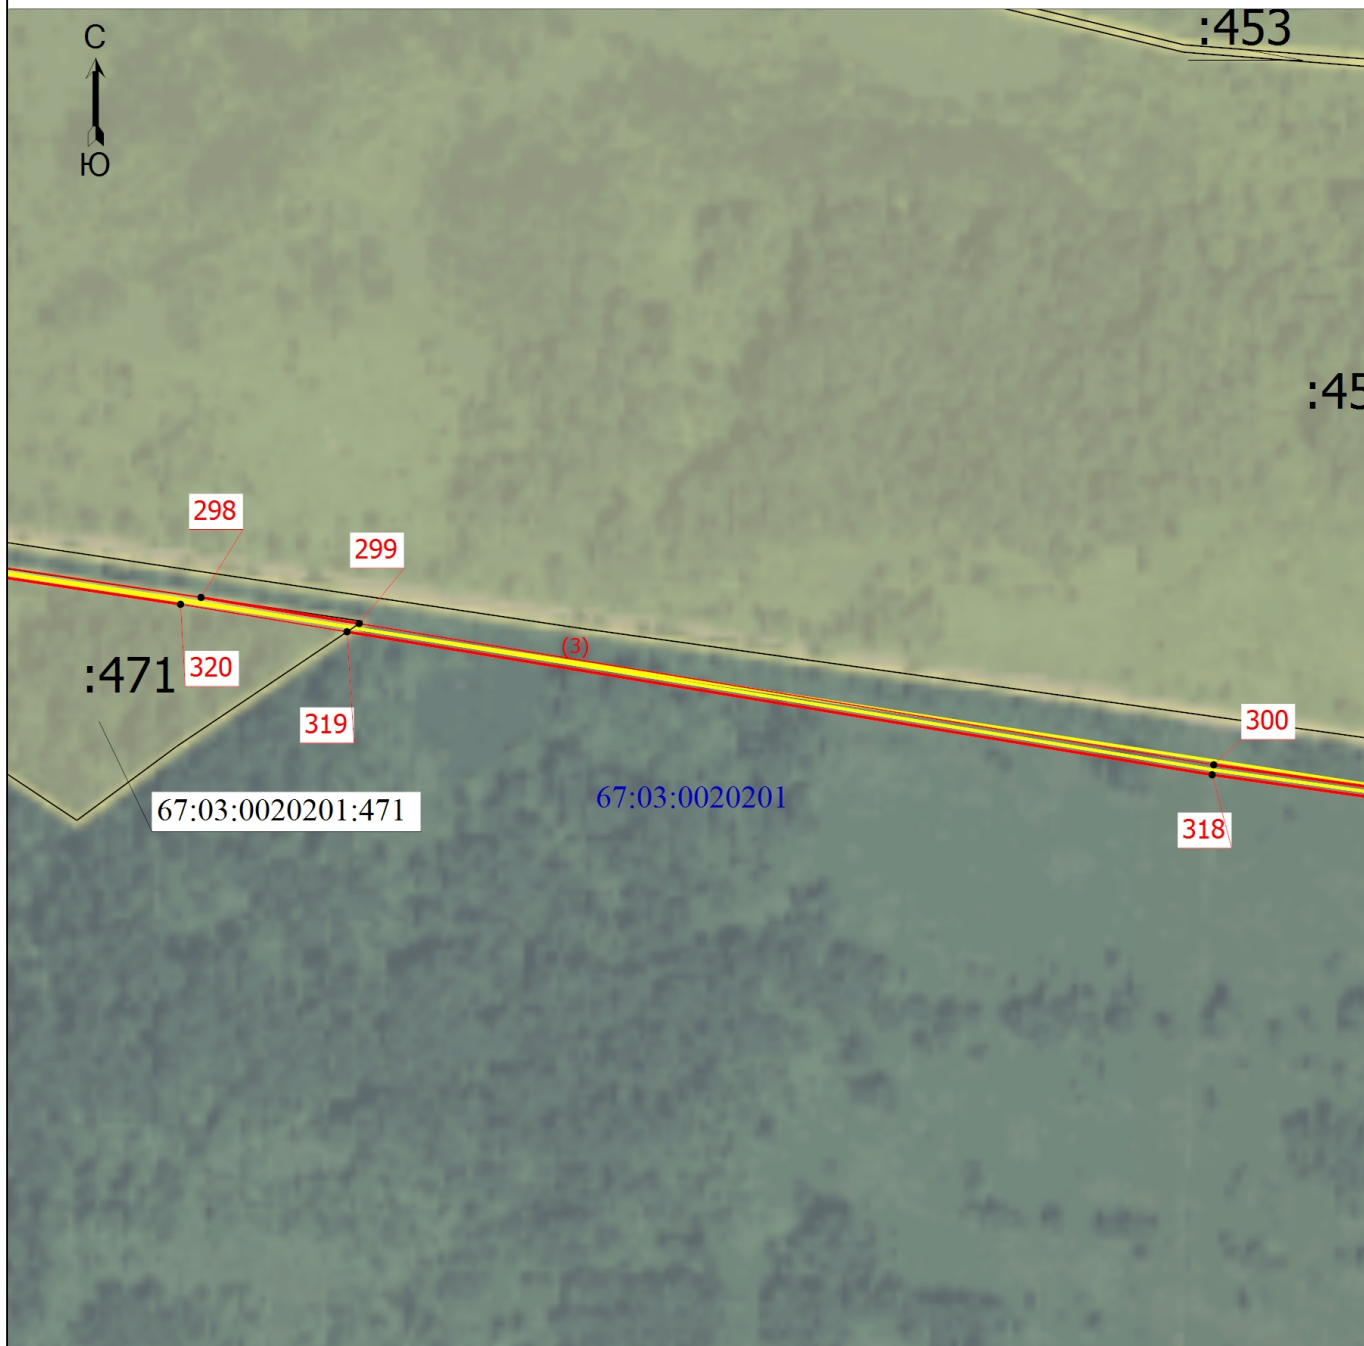

Масштаб 1:3000

Условные обозначения

— - Граница публичного сервитута (совпадает с проектными границами)

Подпись




Дата " 14 " 07 2025.

Место для отписки, печати (при наличии) лица, составившего описание местоположения границ объекта

Схема расположения границ публичного сервитута

Выносной лист 14

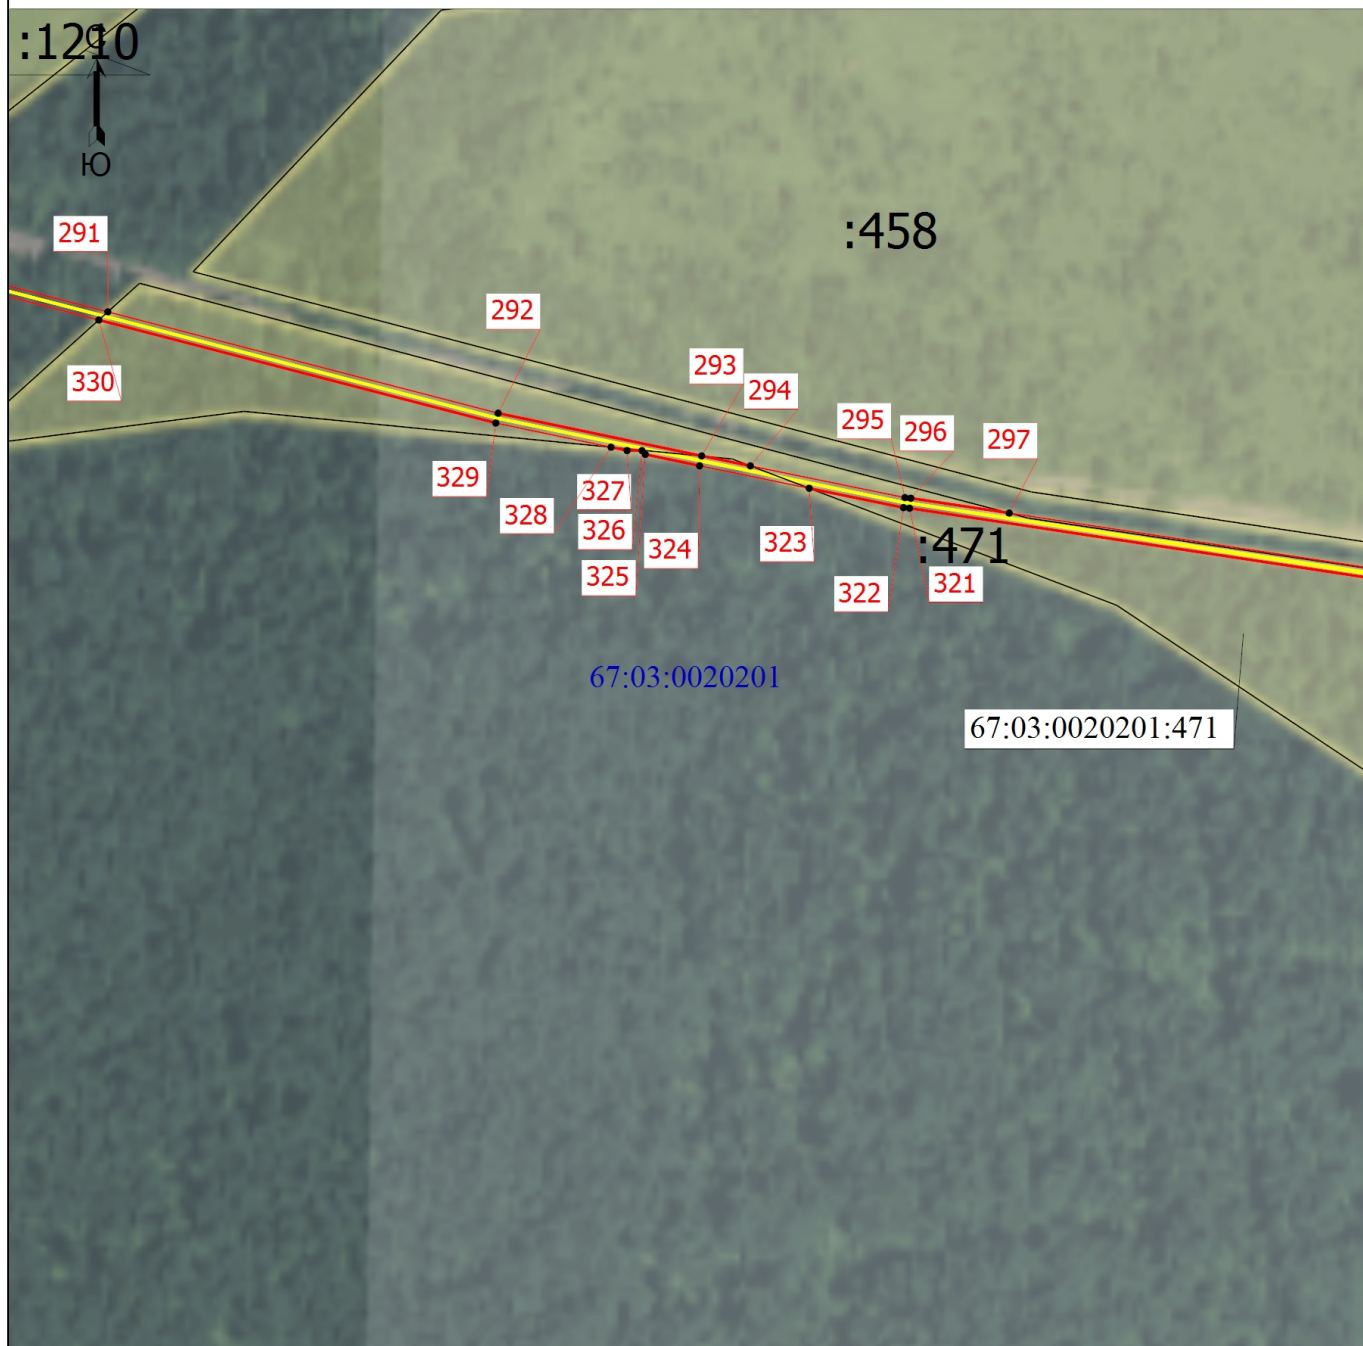

Масштаб 1:3000

Условные обозначения

— - Граница публичного сервитута (совпадает с проектными границами)

Подпись _____




Дата " 14 " 07 2025

Место для отписки печати (при наличии) лица, составившего описание местоположения границ объекта

Схема расположения границ публичного сервитута

Выносной лист 15

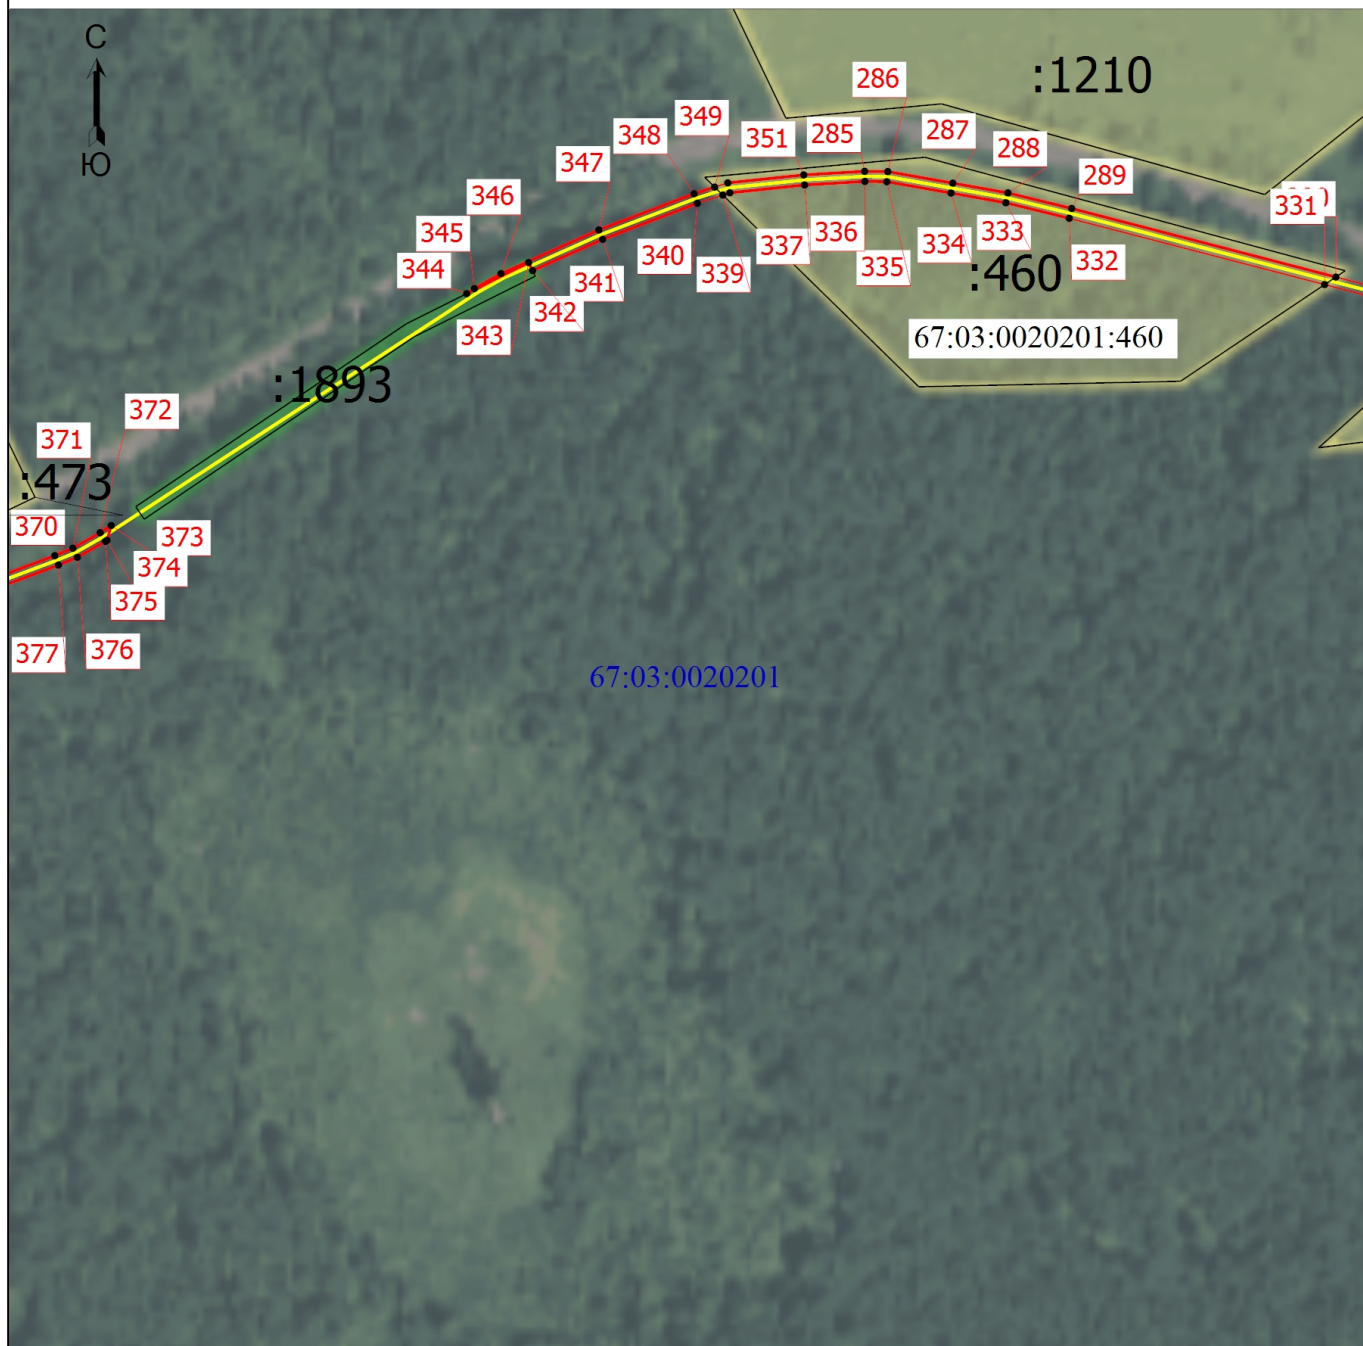

Масштаб 1:3000

Условные обозначения

— - Граница публичного сервитута (совпадает с проектными границами)

Подпись



Дата " 14 " 07 2025

Место для отписки печати (при наличии) лица, составившего описание местоположения границ объекта

Схема расположения границ публичного сервитута

Выносной лист 16



Масштаб 1:3000

Условные обозначения

— - Граница публичного сервитута (совпадает с проектными границами)

Подпись




Дата " 14 " 07 2025

Место для отписки печати (при наличии) лица, составившего описание местоположения границ объекта

Схема расположения границ публичного сервитута

Выносной лист 17

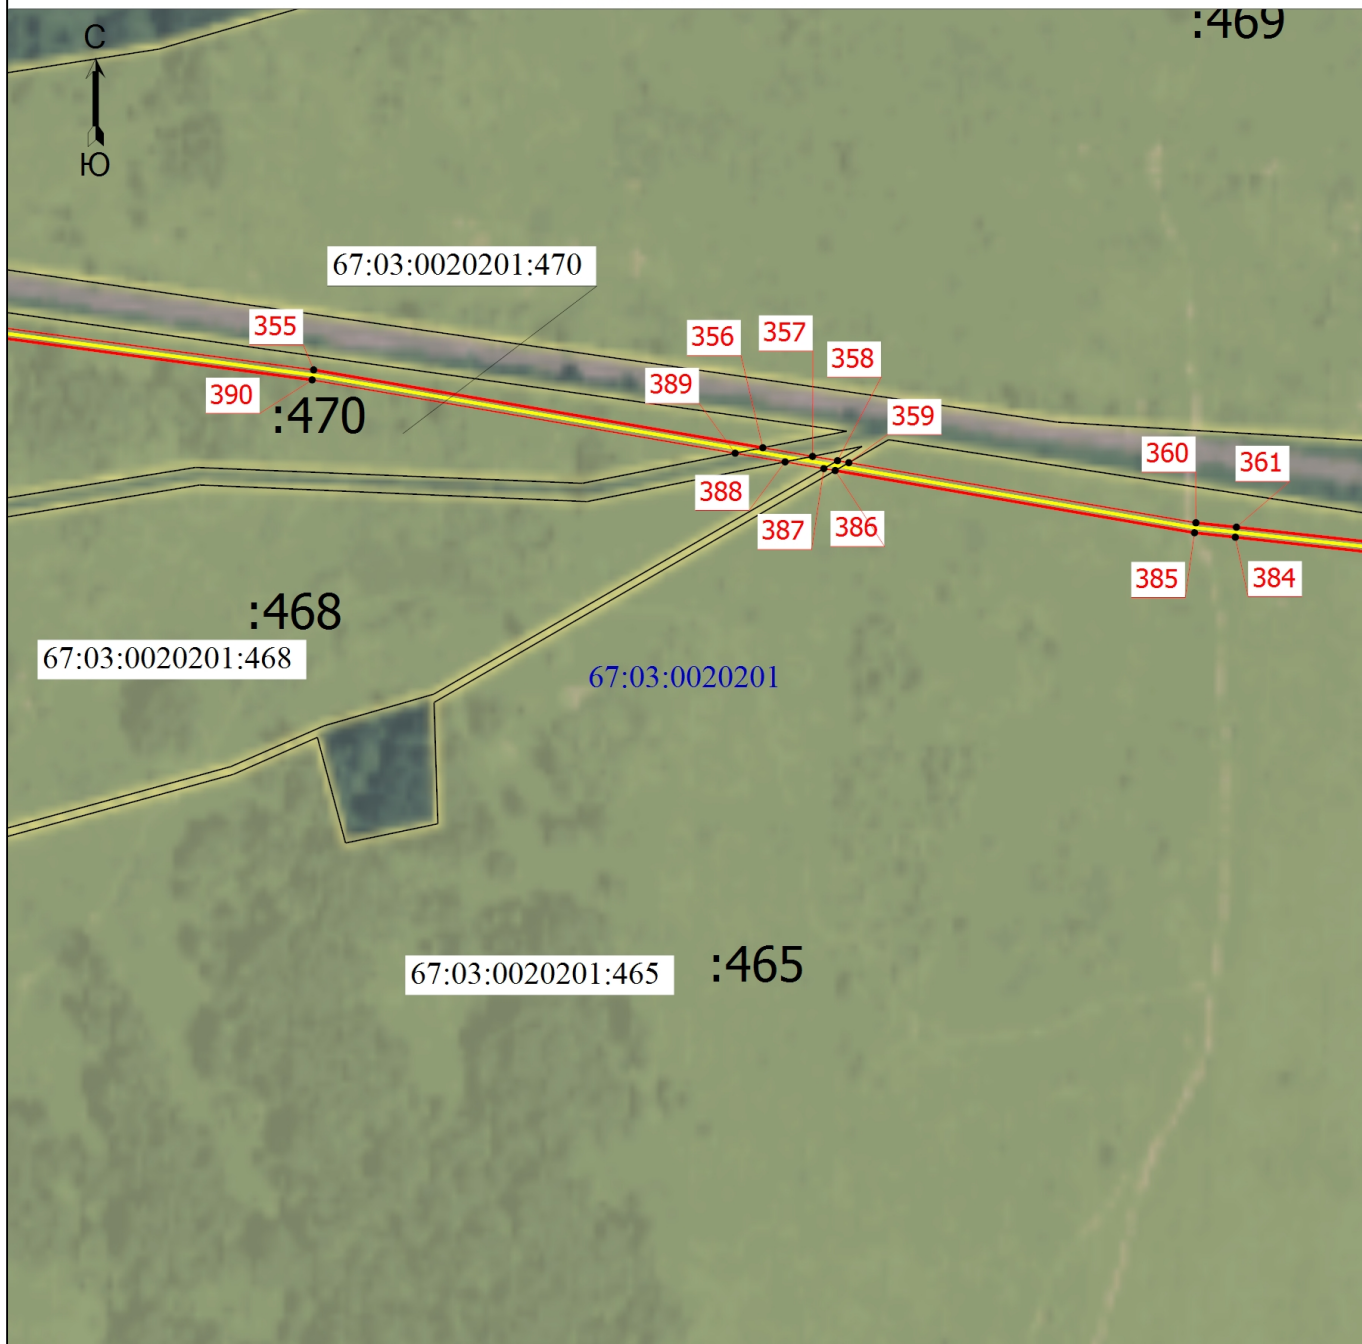

Масштаб 1:3000

Условные обозначения

— - Граница публичного сервитута (совпадает с проектными границами)

Подпись




Дата " 14 " 07 2025

Место для отписки печати (при наличии) лица, составившего описание местоположения границ объекта

Схема расположения границ публичного сервитута

Выносной лист 18

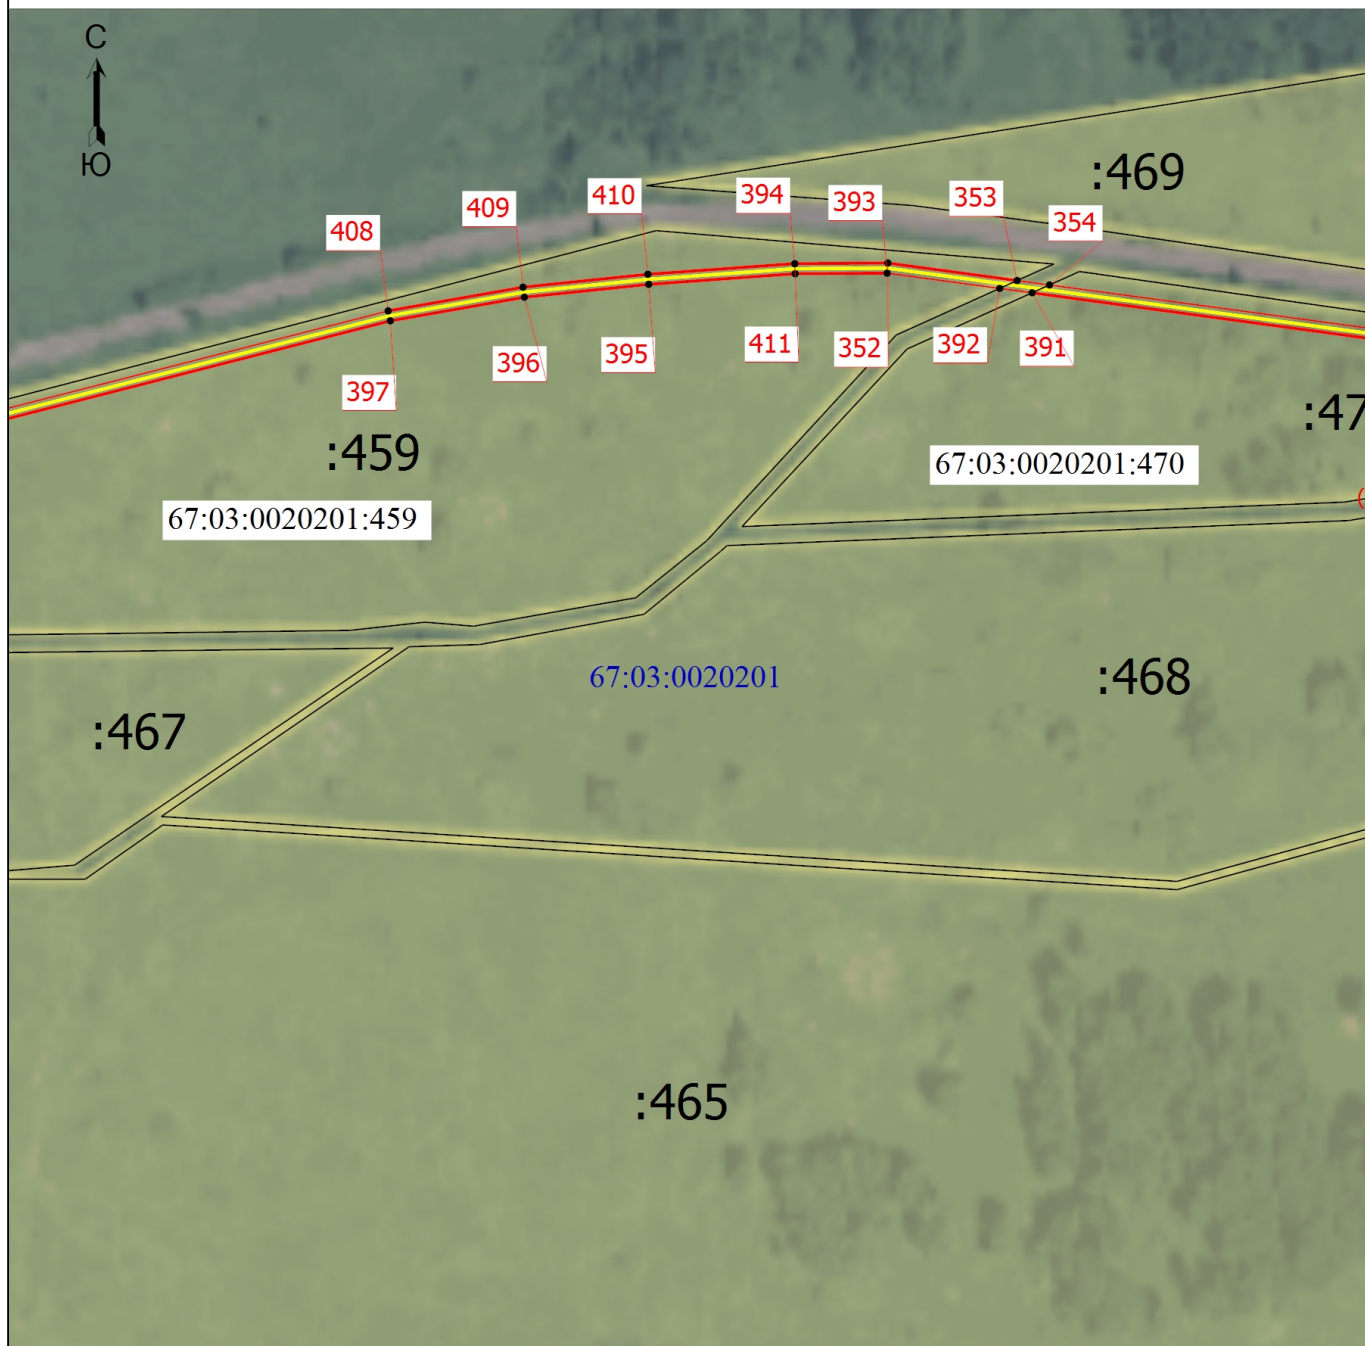

Масштаб 1:3000

Условные обозначения

— - Граница публичного сервитута (совпадает с проектными границами)

Подпись




Дата " 14 " 07 2025

Место для отписки печати (при наличии) лица, составившего описание местоположения границ объекта

Схема расположения границ публичного сервитута

Выносной лист 19

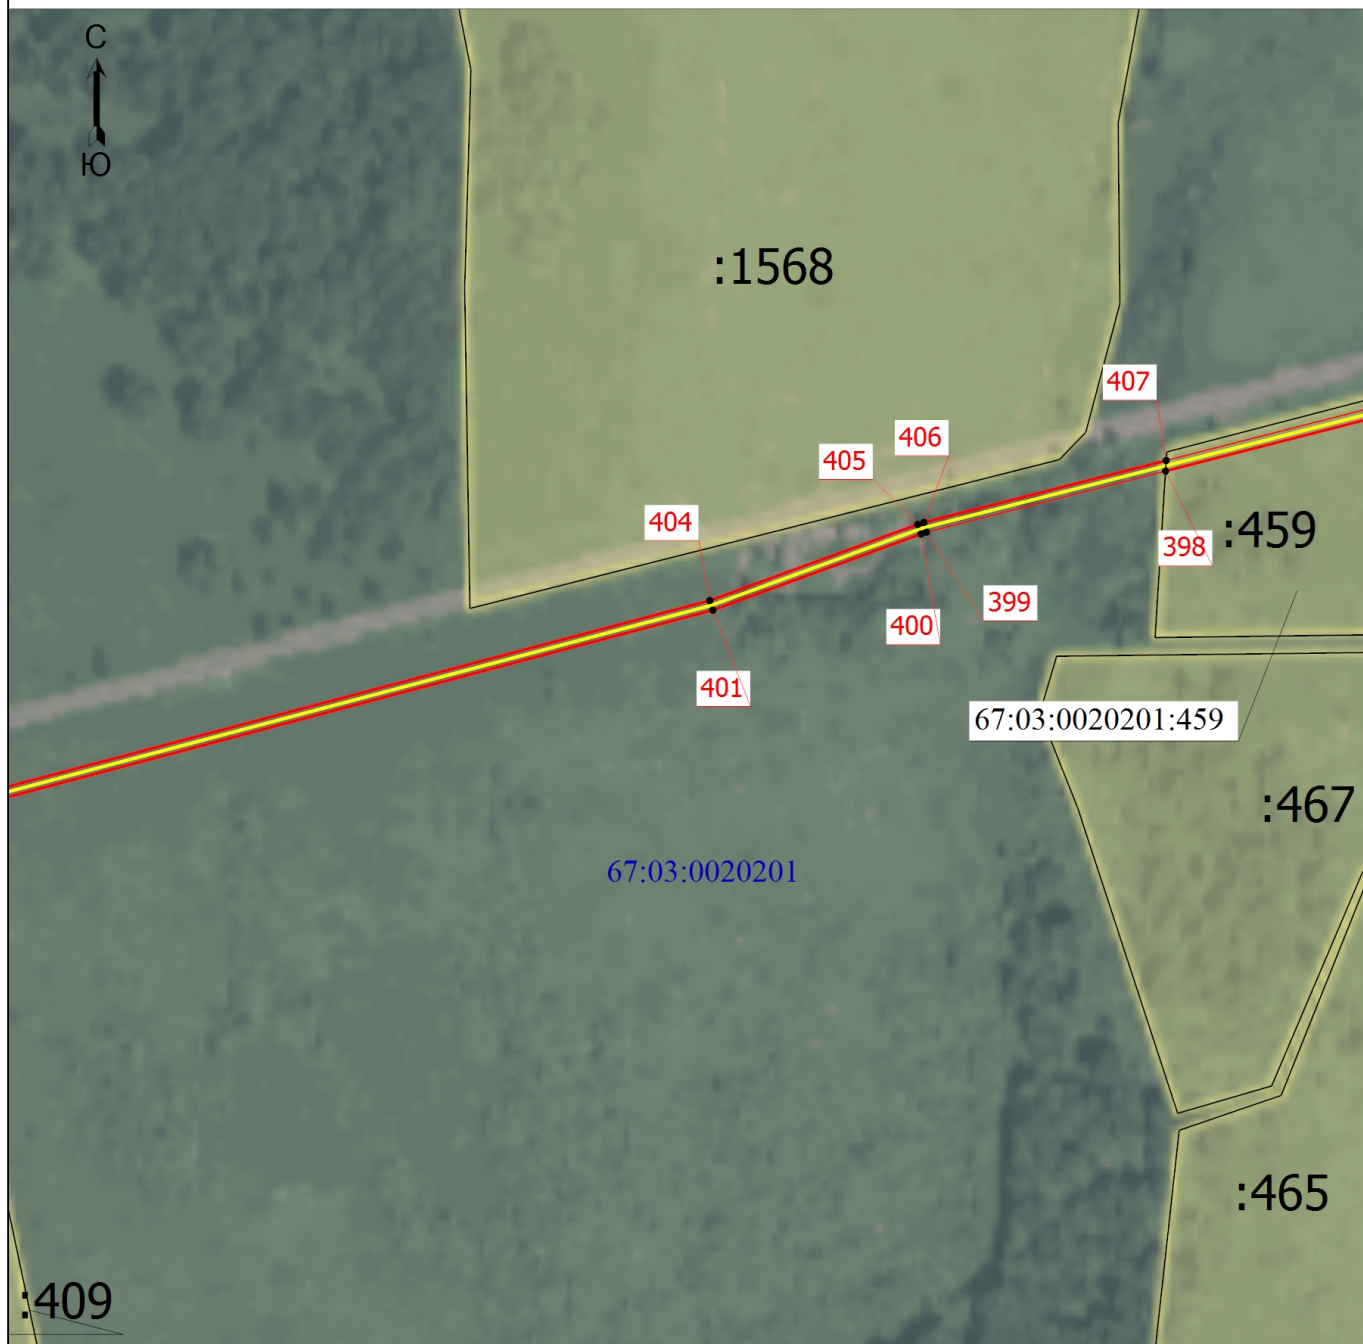

Масштаб 1:3000

Условные обозначения

— - Граница публичного сервитута (совпадает с проектными границами)

Подпись




Дата " 14 " 07 2025

Место для оттиска печати (при наличии) лица, составившего описание местоположения границ объекта

Схема расположения границ публичного сервитута

Выносной лист 20

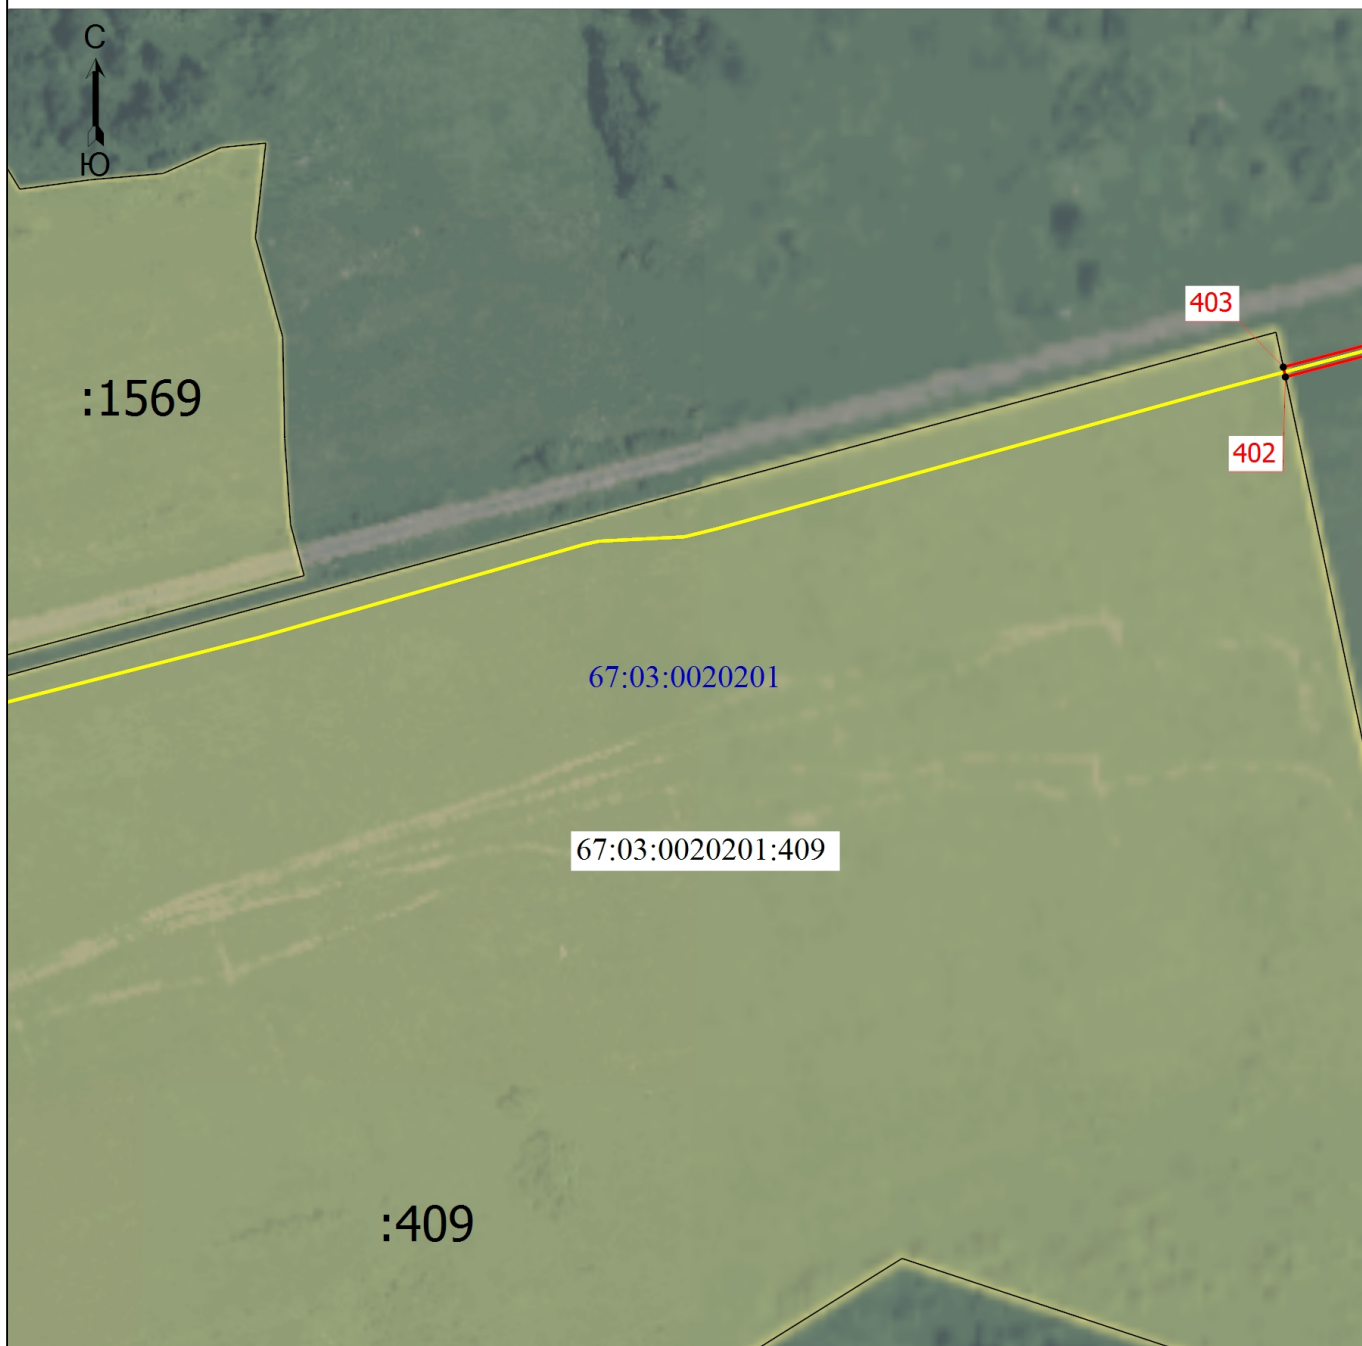

Масштаб 1:3000

Условные обозначения

— - Граница публичного сервитута (совпадает с проектными границами)

Подпись




Дата " 14 " 07 2025

Место для отписки печати (при наличии) лица, составившего описание местоположения границ объекта

Схема расположения границ публичного сервитута

Выносной лист 21

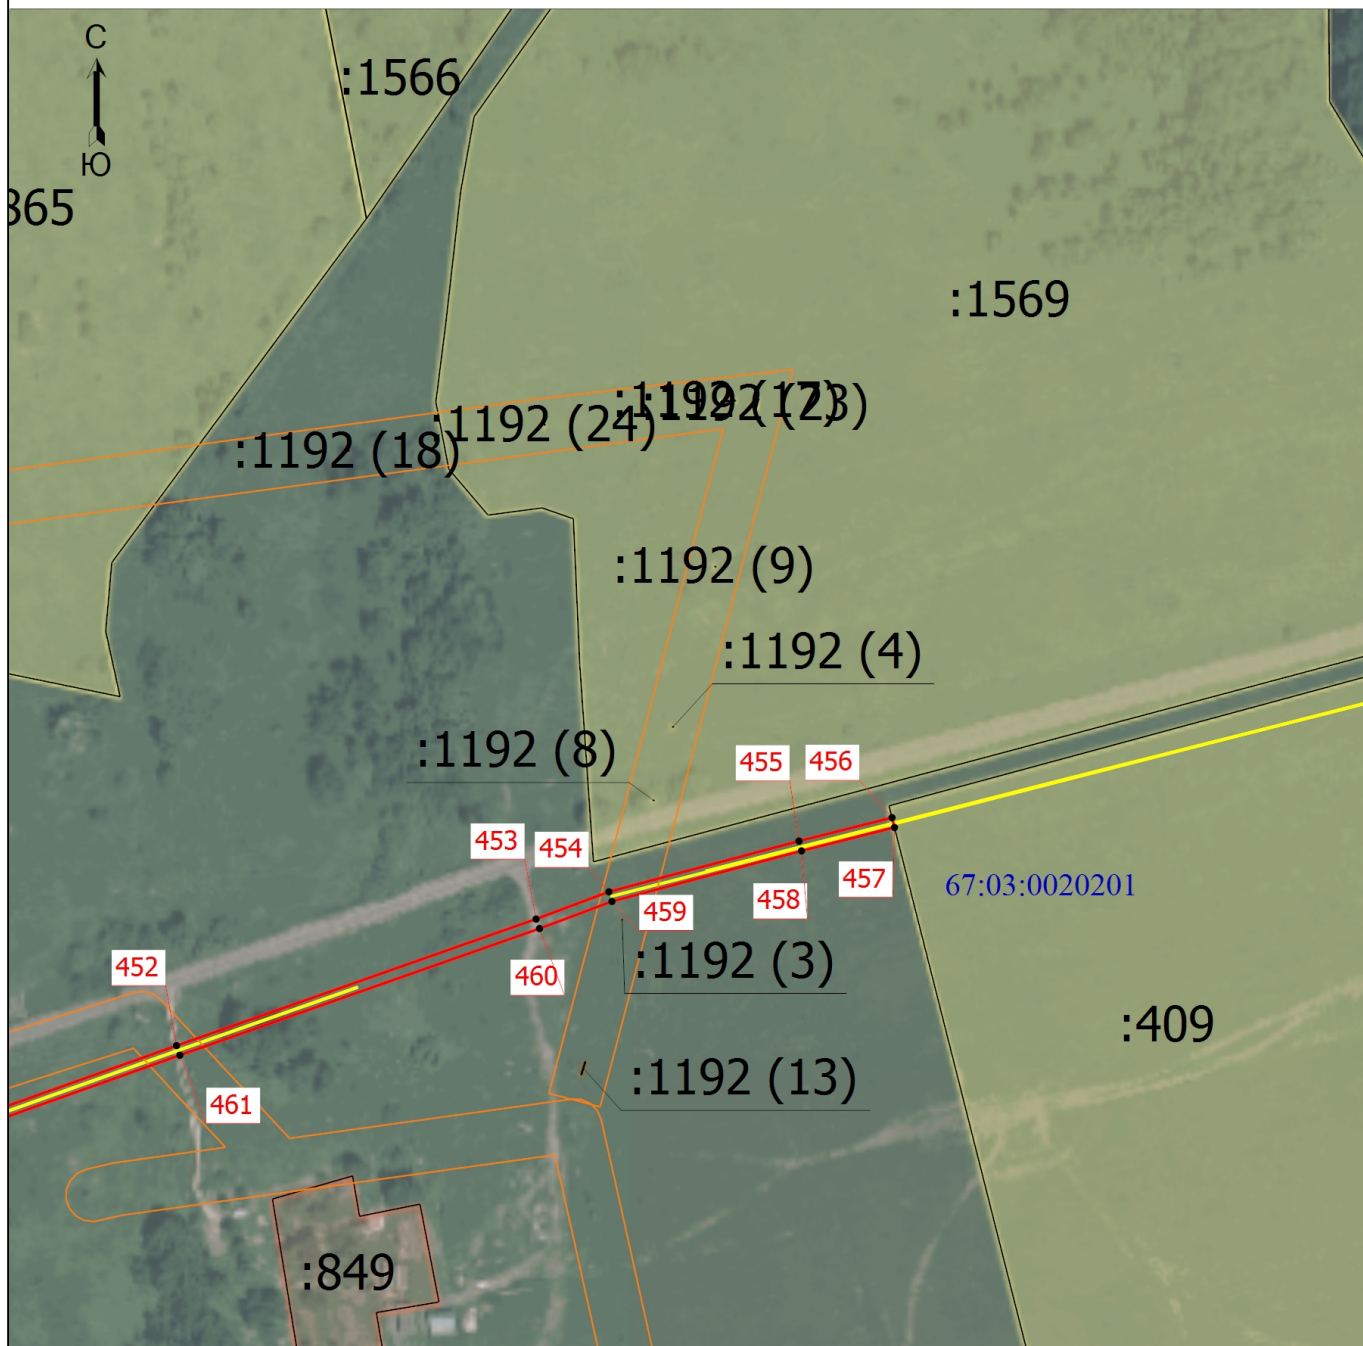

Масштаб 1:3000

Условные обозначения

— - Граница публичного сервитута (совпадает с проектными границами)

Подпись




Дата " 14 " 07 2025.

Место для отписки печати (при наличии) лица, составившего описание местоположения границ объекта

Схема расположения границ публичного сервитута

Выносной лист 22

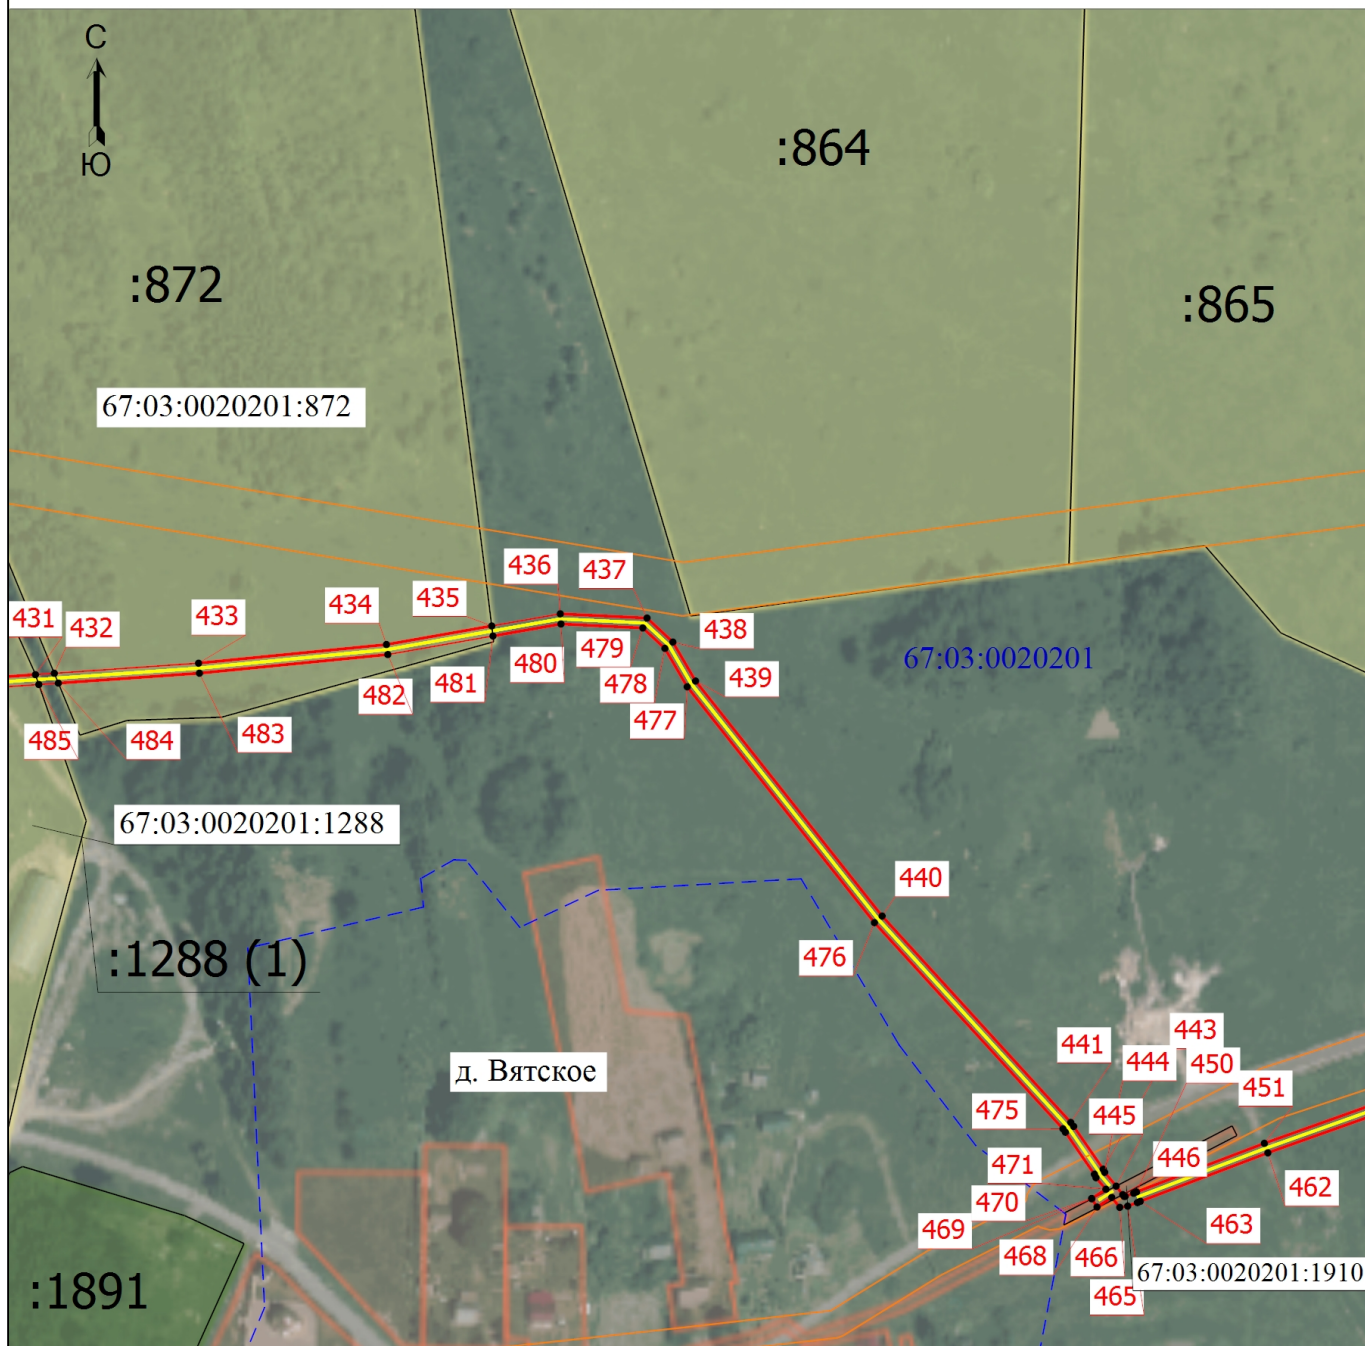

Масштаб 1:3000

Условные обозначения

— - Граница публичного сервитута (совпадает с проектными границами)

Подпись




Дата " 14 " 07 2025

Место для отписки (печати или подписи) лица, составившего описание местоположения границ объекта

Схема расположения границ публичного сервитута

Выносной лист 23

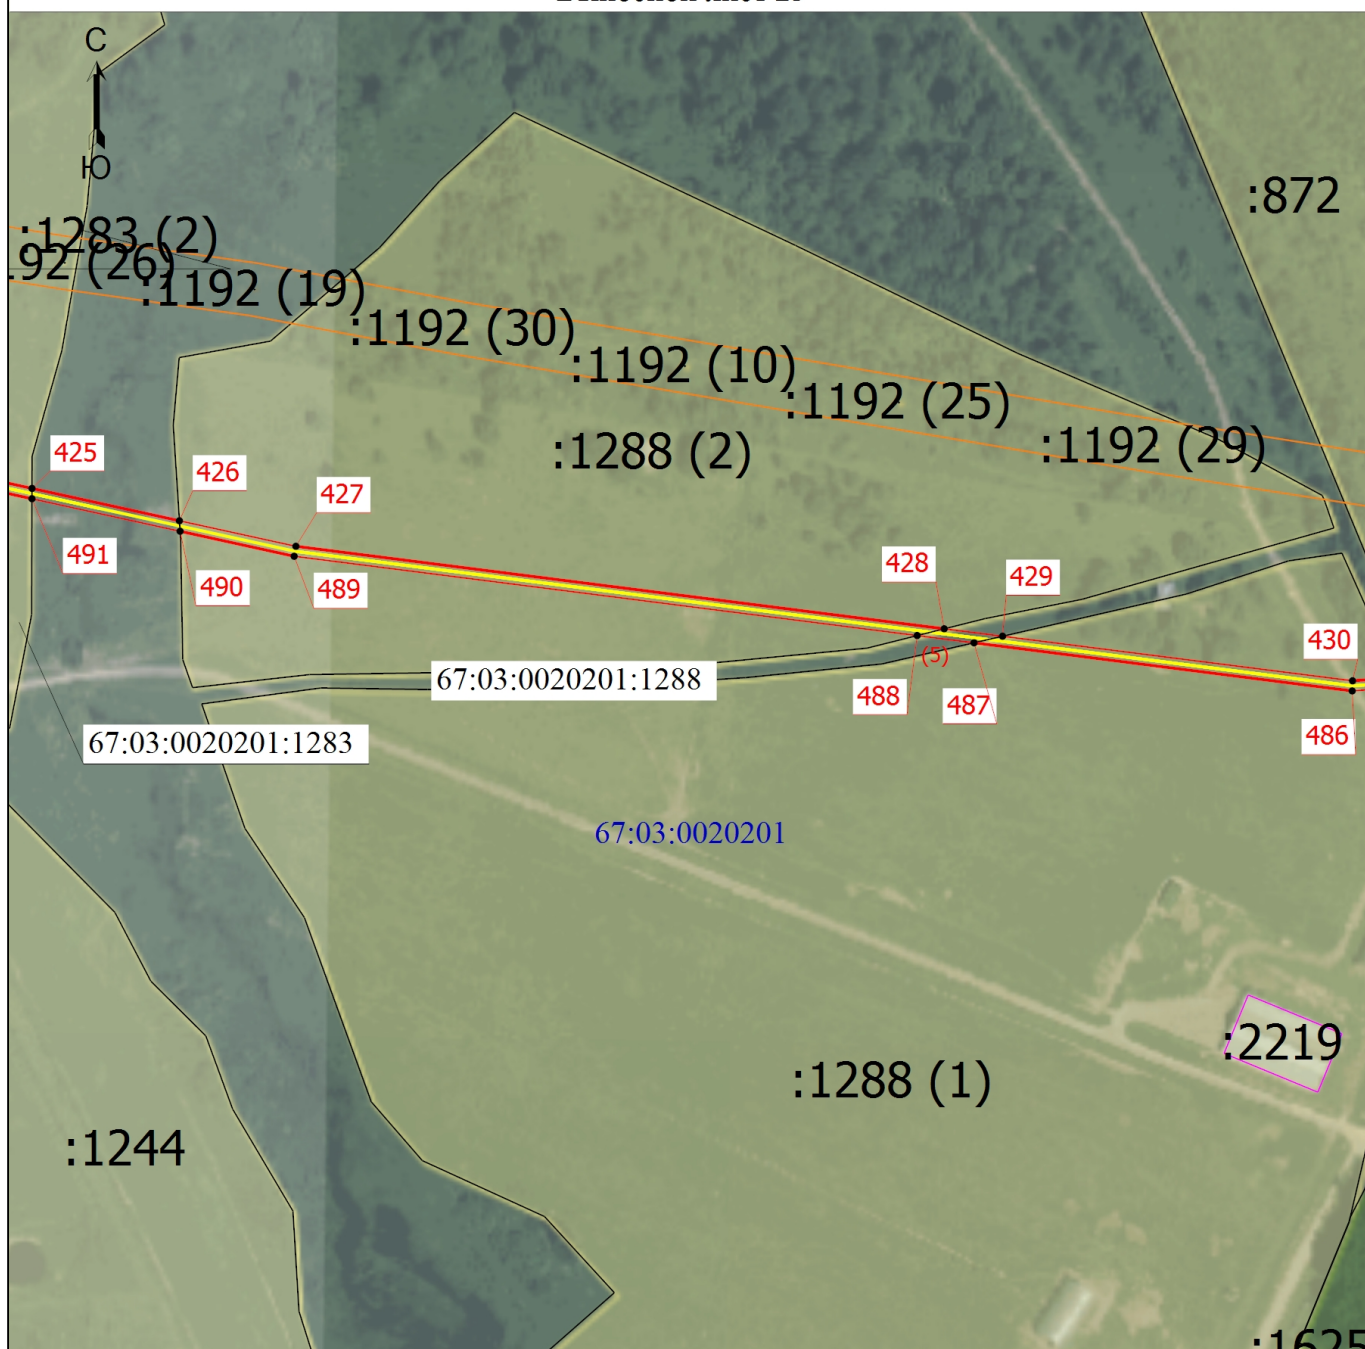

Масштаб 1:3000

Условные обозначения

— - Граница публичного сервитута (совпадает с проектными границами)

Подпись _____


Дата " 14 " 07 2025

Место для отписки печати (при наличии) лица, составившего описание местоположения границ объекта



Схема расположения границ публичного сервитута

Выносной лист 24

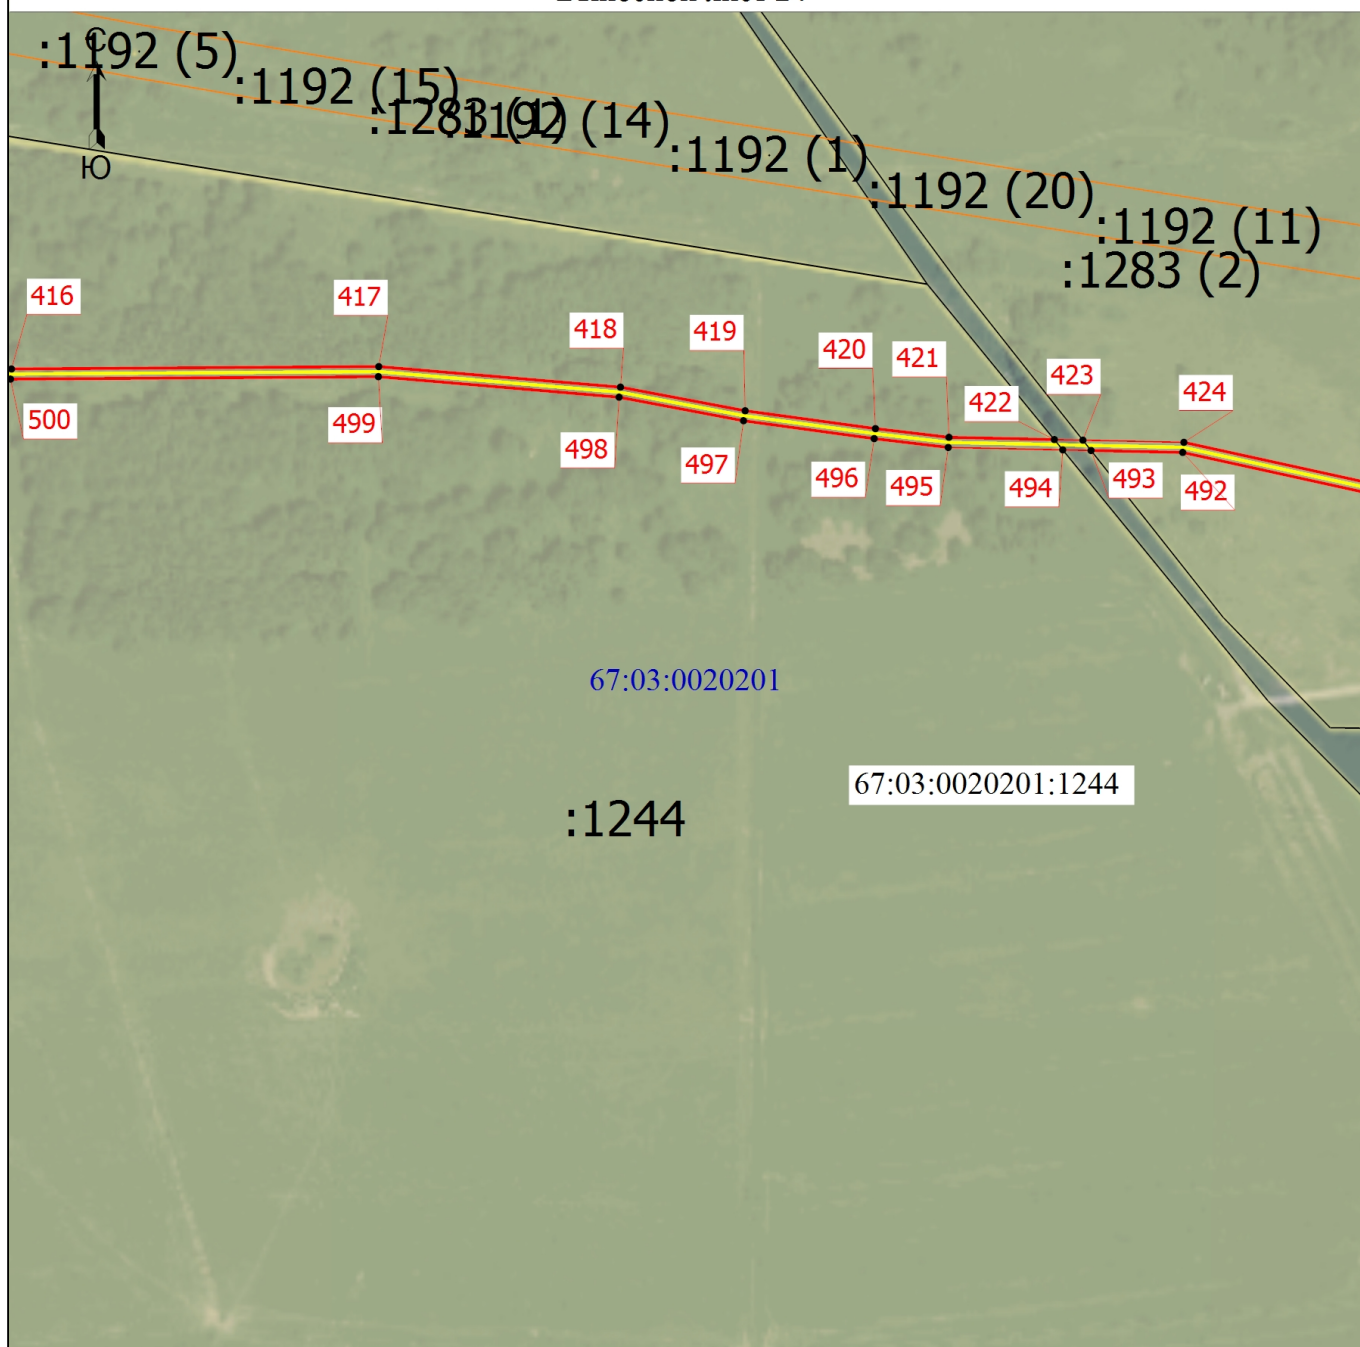

Масштаб 1:3000

Условные обозначения

— - Граница публичного сервитута (совпадает с проектными границами)

Подпись




Дата " 14 " 07 2025.

Место для отписки печати (при наличии) лица, составившего описание местоположения границ объекта

Схема расположения границ публичного сервитута

Выносной лист 25

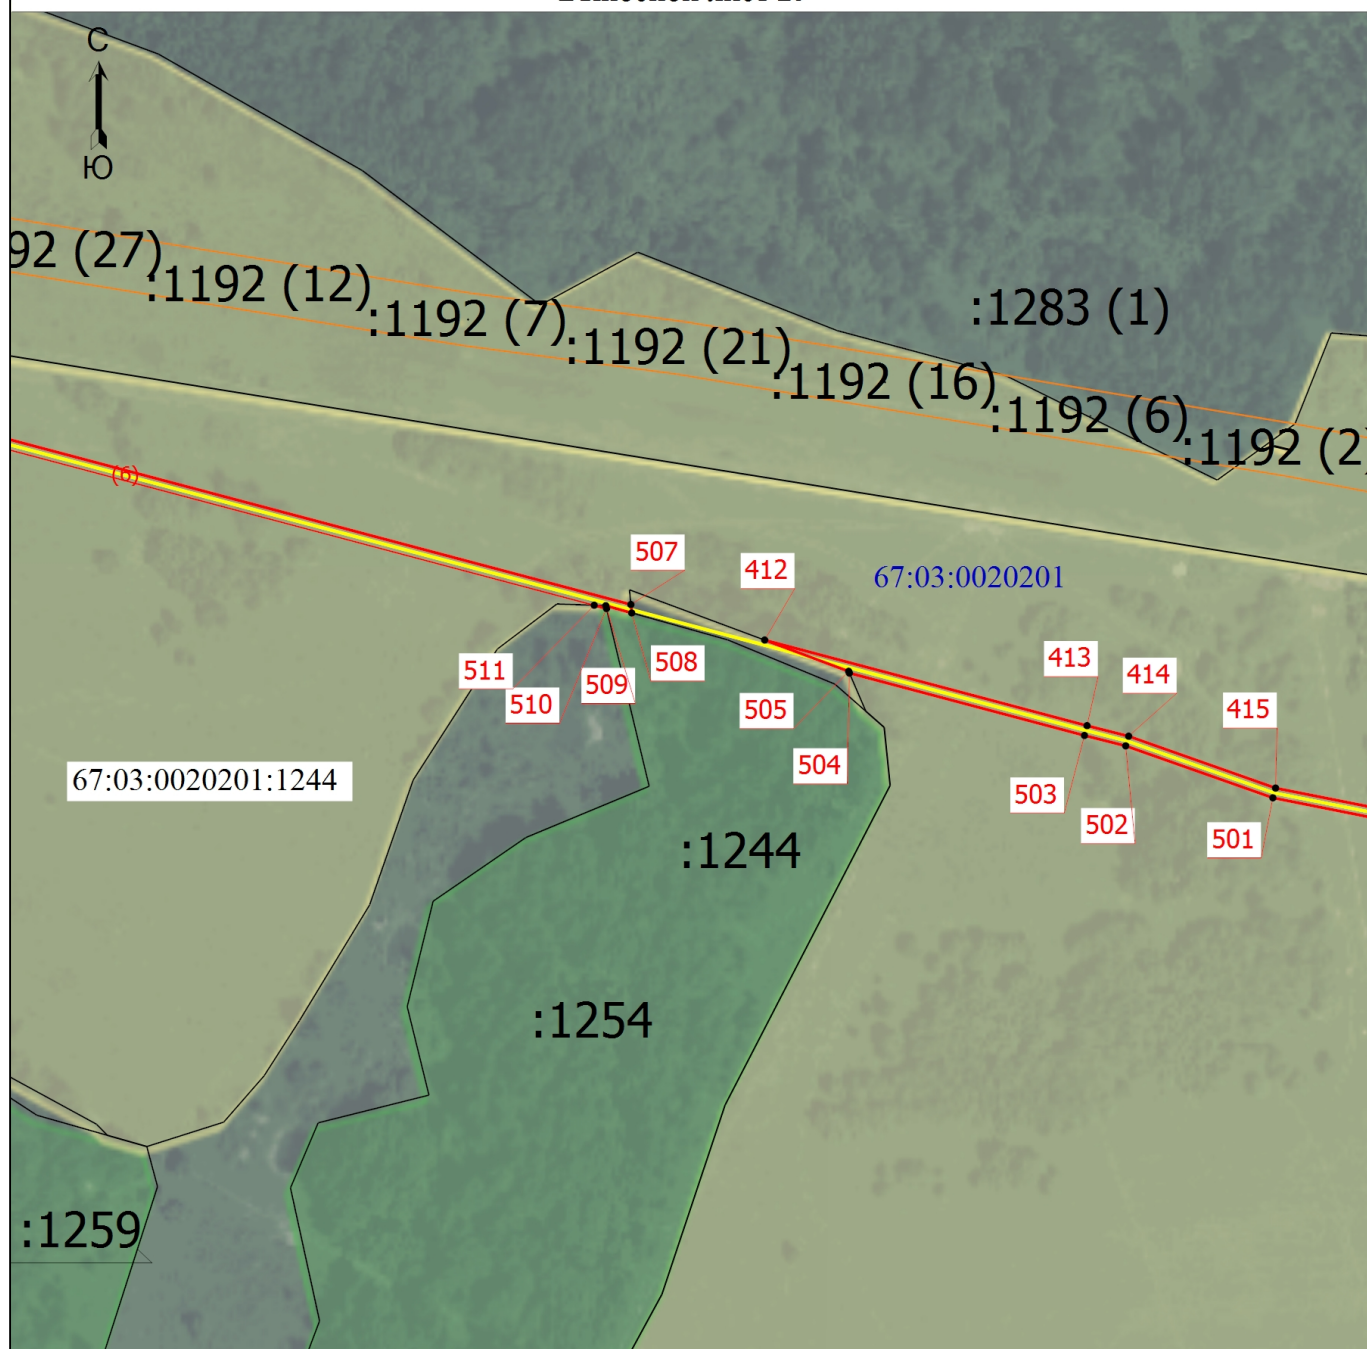

Масштаб 1:3000

Условные обозначения

— - Граница публичного сервитута (совпадает с проектными границами)

Подпись




Дата " 14 " 07 2025.

Место для оттиска печати (при наличии) лица, составившего описание местоположения границ объекта

Схема расположения границ публичного сервитута

Выносной лист 26

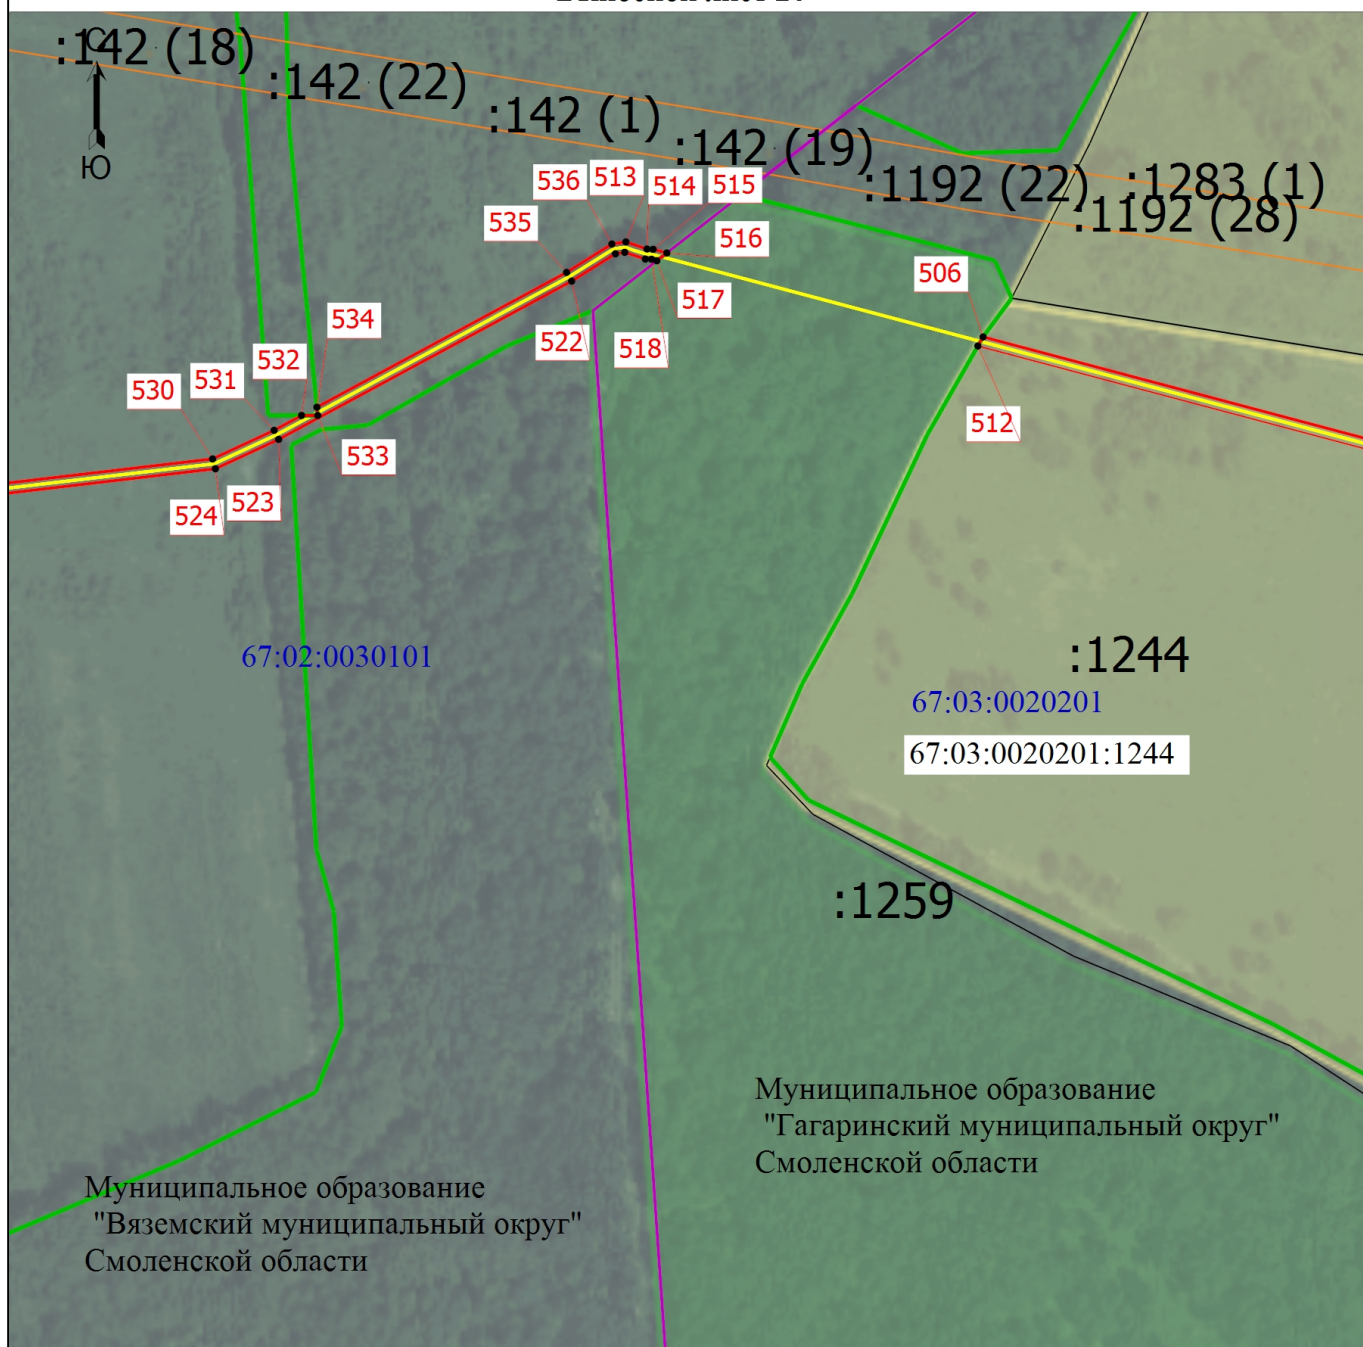

Масштаб 1:3000

Условные обозначения

— - Граница публичного сервитута (совпадает с проектными границами)

Подпись




Дата " 14 " 07 2025.

Место для отписки печати (при наличии) лица, составившего описание местоположения границ объекта

Схема расположения границ публичного сервитута

Выносной лист 27

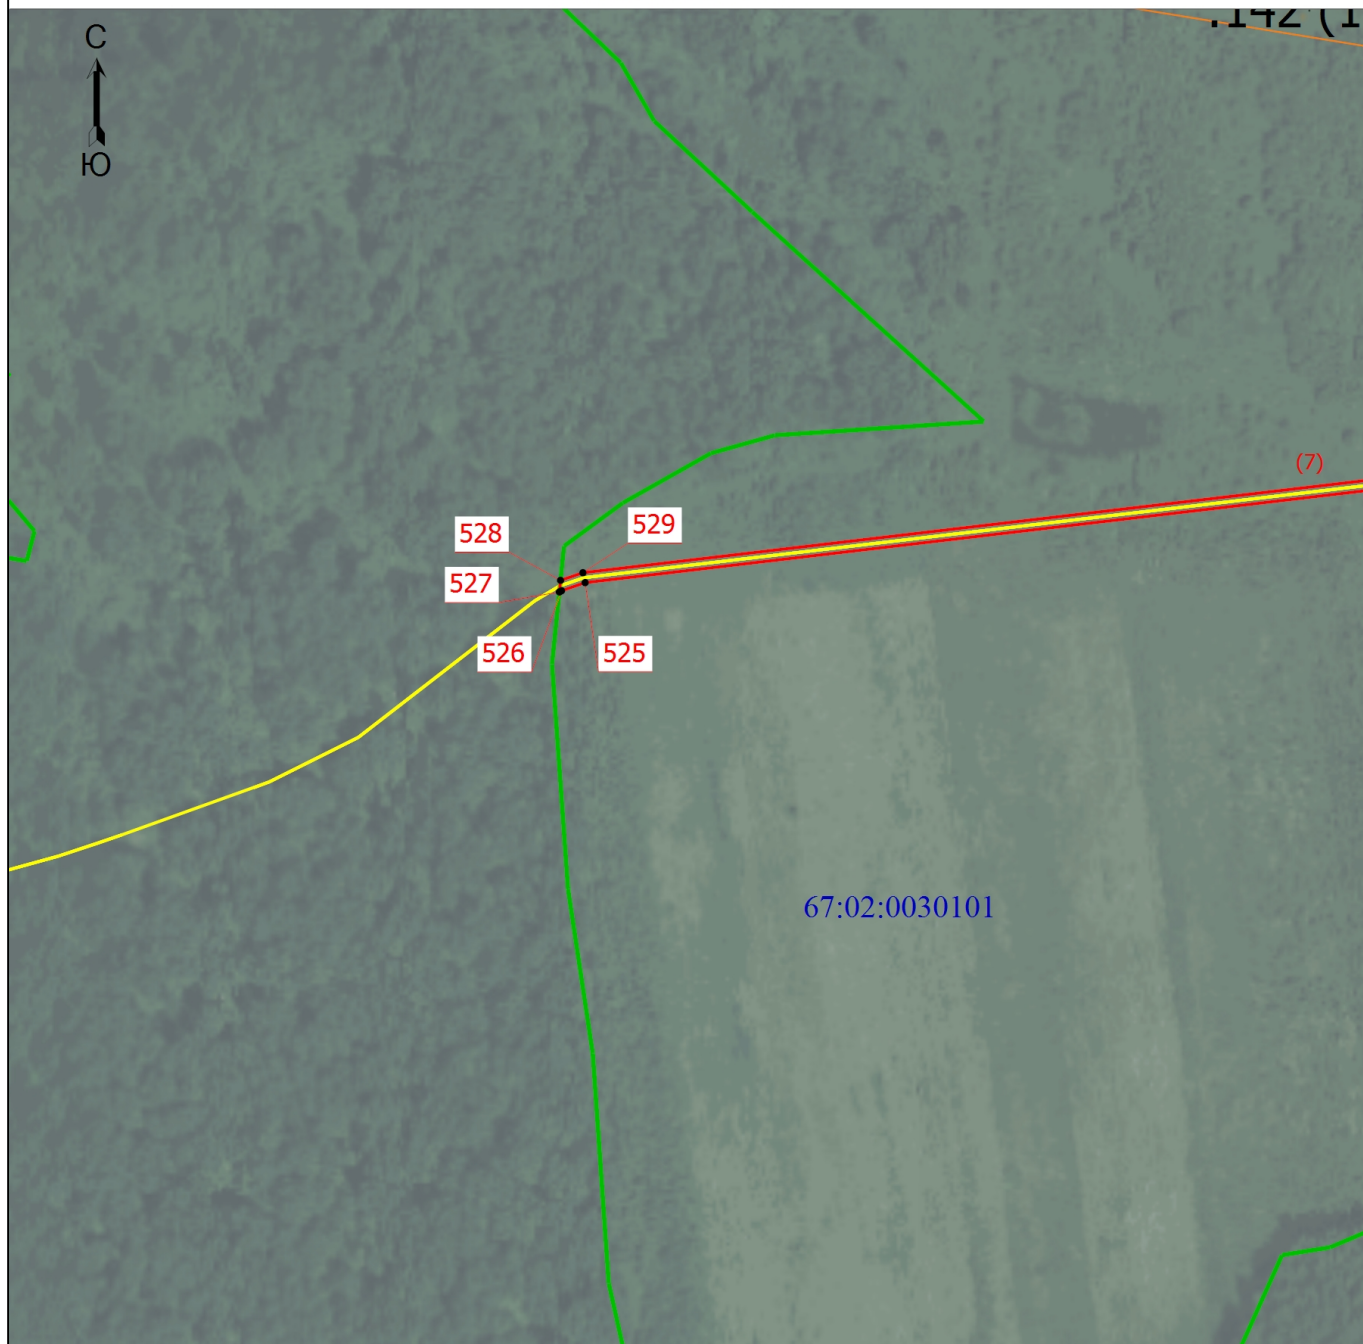

Масштаб 1:3000

Условные обозначения

_____ - Граница публичного сервитута (совпадает с проектными границами)

Подпись


Дата " 14 " 07 2025.

Место для оттиска печати (при наличии) лица, составившего описание местоположения границ объекта



Схема расположения границ публичного сервитута

Выносной лист 28

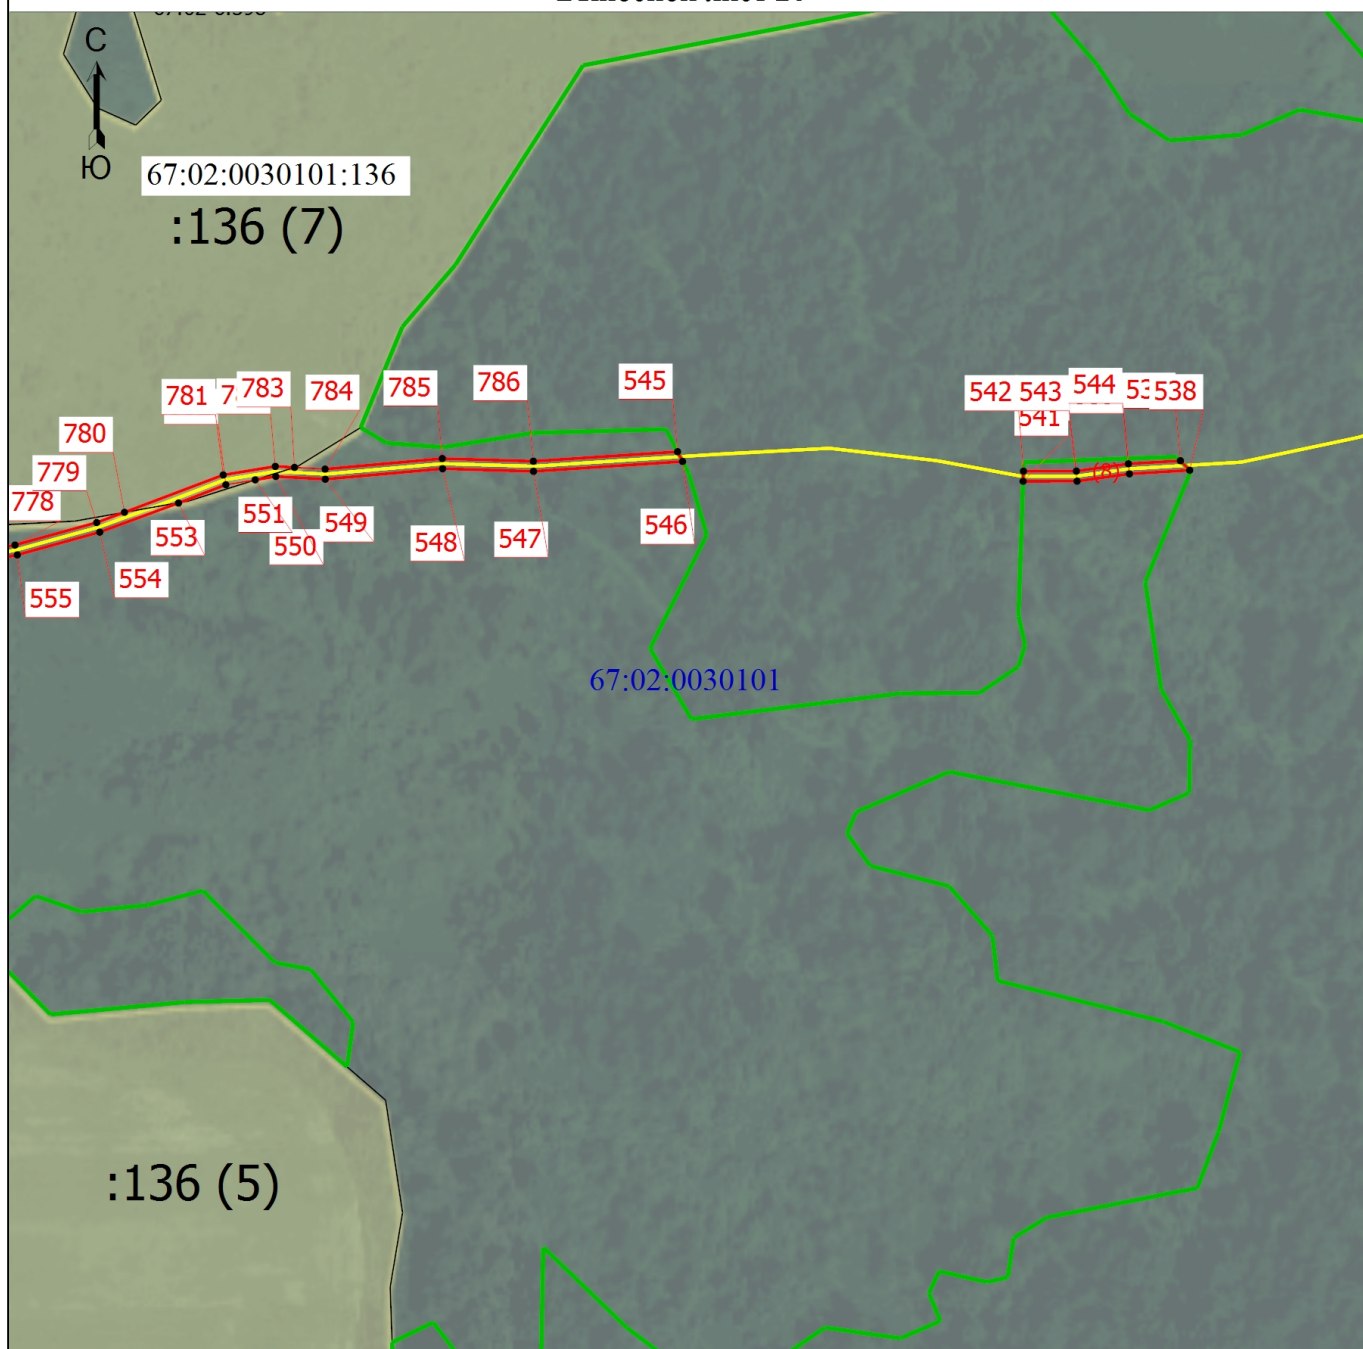

Масштаб 1:3000

Условные обозначения

— - Граница публичного сервитута (совпадает с проектными границами)

Подпись




Дата " 14 " 07 2025.

Место для отписки, печати (при наличии) лица, составившего описание местоположения границ объекта

Схема расположения границ публичного сервитута

Выносной лист 29

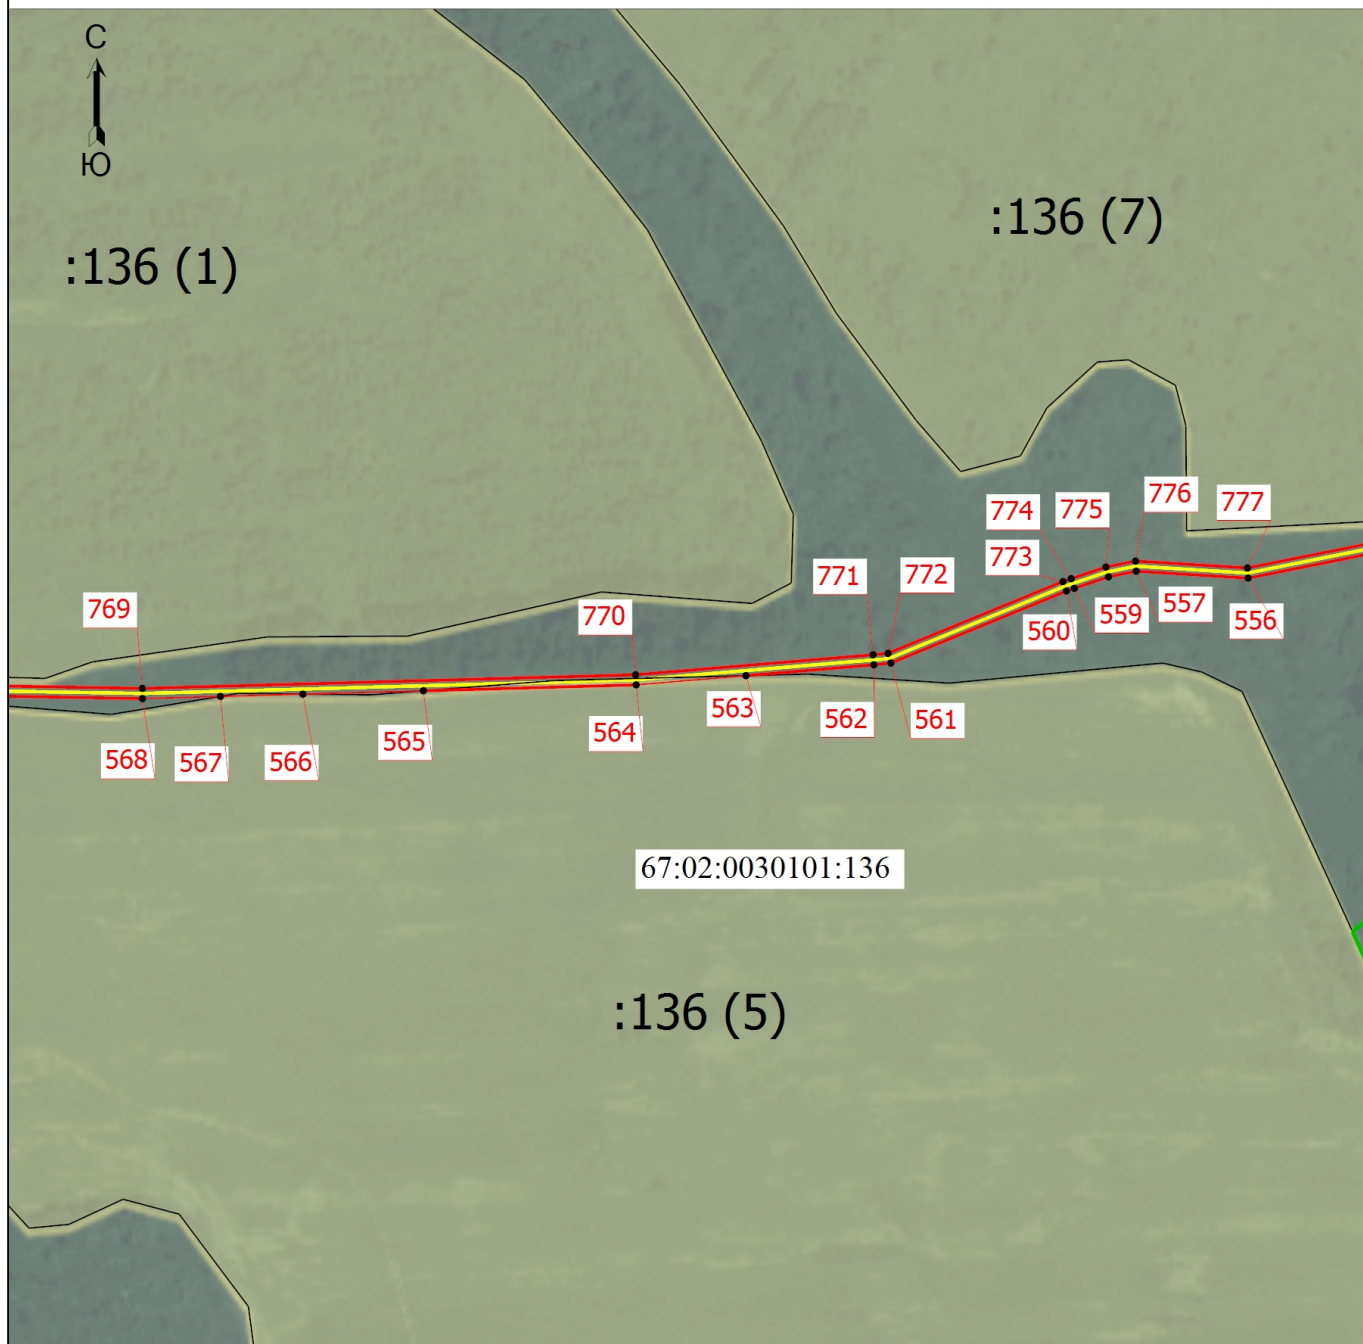

Масштаб 1:3000

Условные обозначения

— - Граница публичного сервитута (совпадает с проектными границами)

Подпись




Дата " 14 " 07 2025

Место для отписки печати (при наличии) лица, составившего описание местоположения границ объекта

Схема расположения границ публичного сервитута

Выносной лист 30

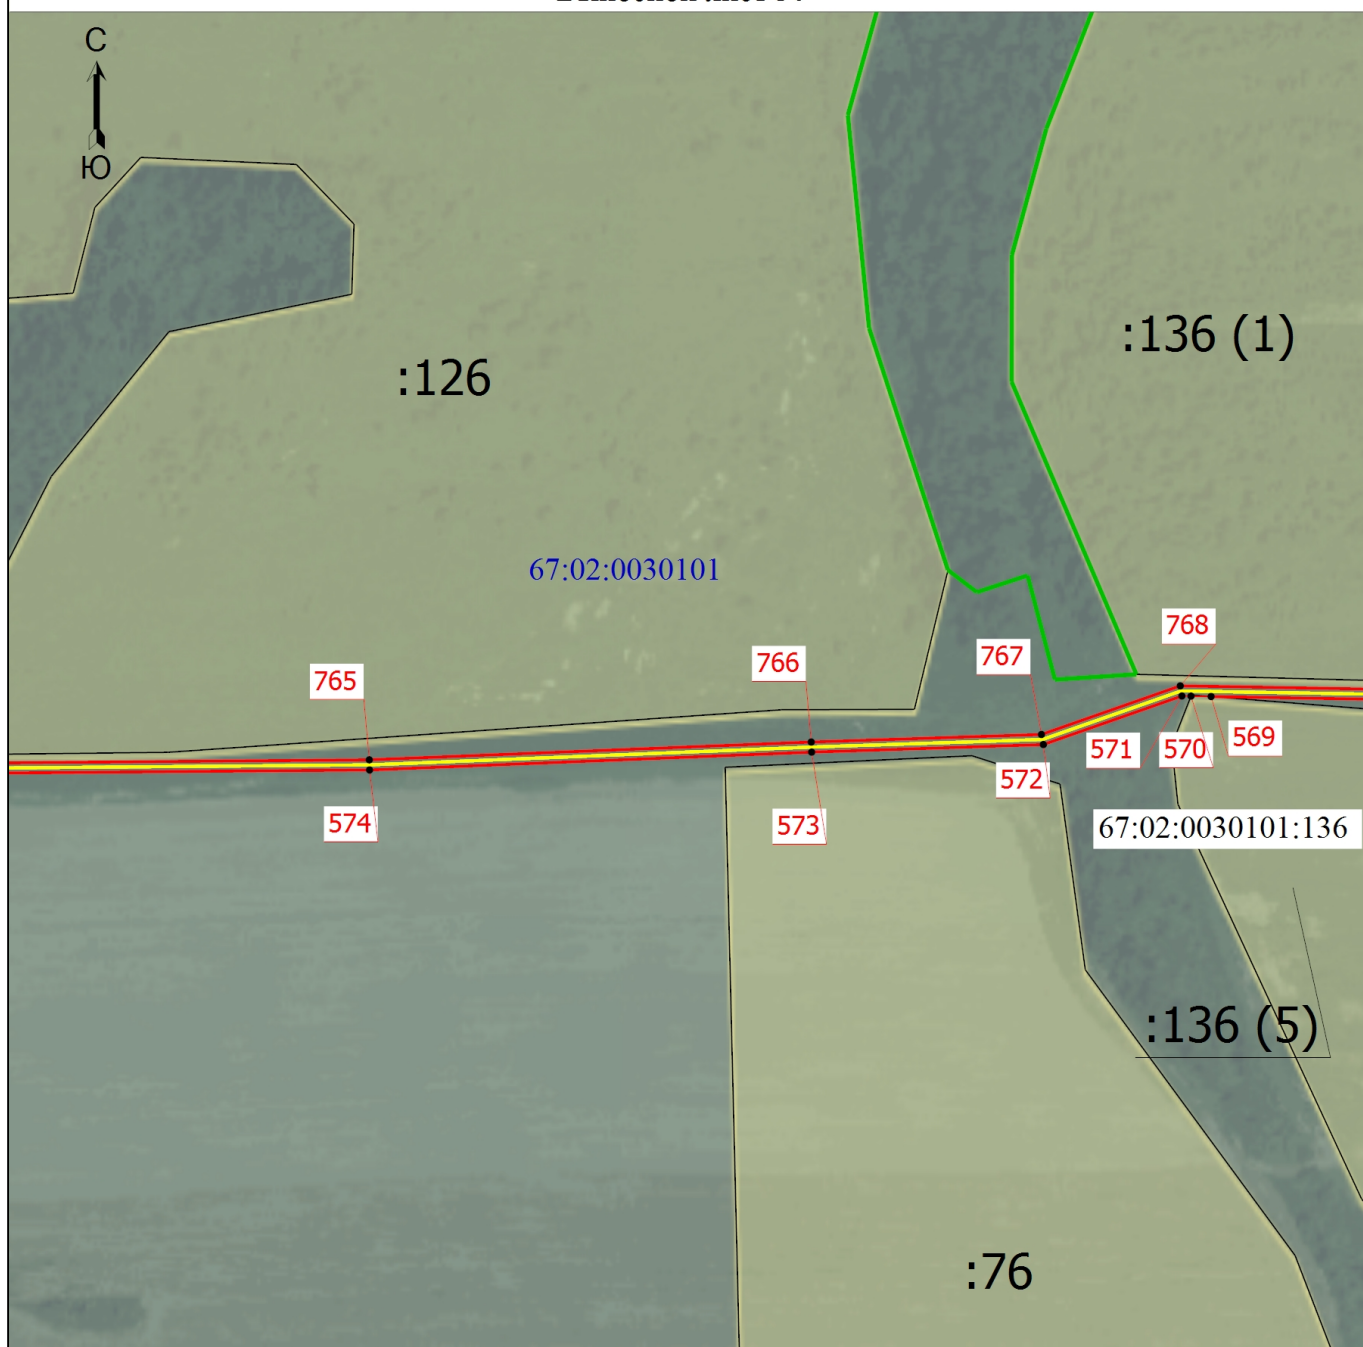

Масштаб 1:3000

Условные обозначения

— - Граница публичного сервитута (совпадает с проектными границами)

Подпись




Дата " 14 " 07 2025

Место для отписки печати (при наличии) лица, составившего описание местоположения границ объекта

Схема расположения границ публичного сервитута

Выносной лист 31

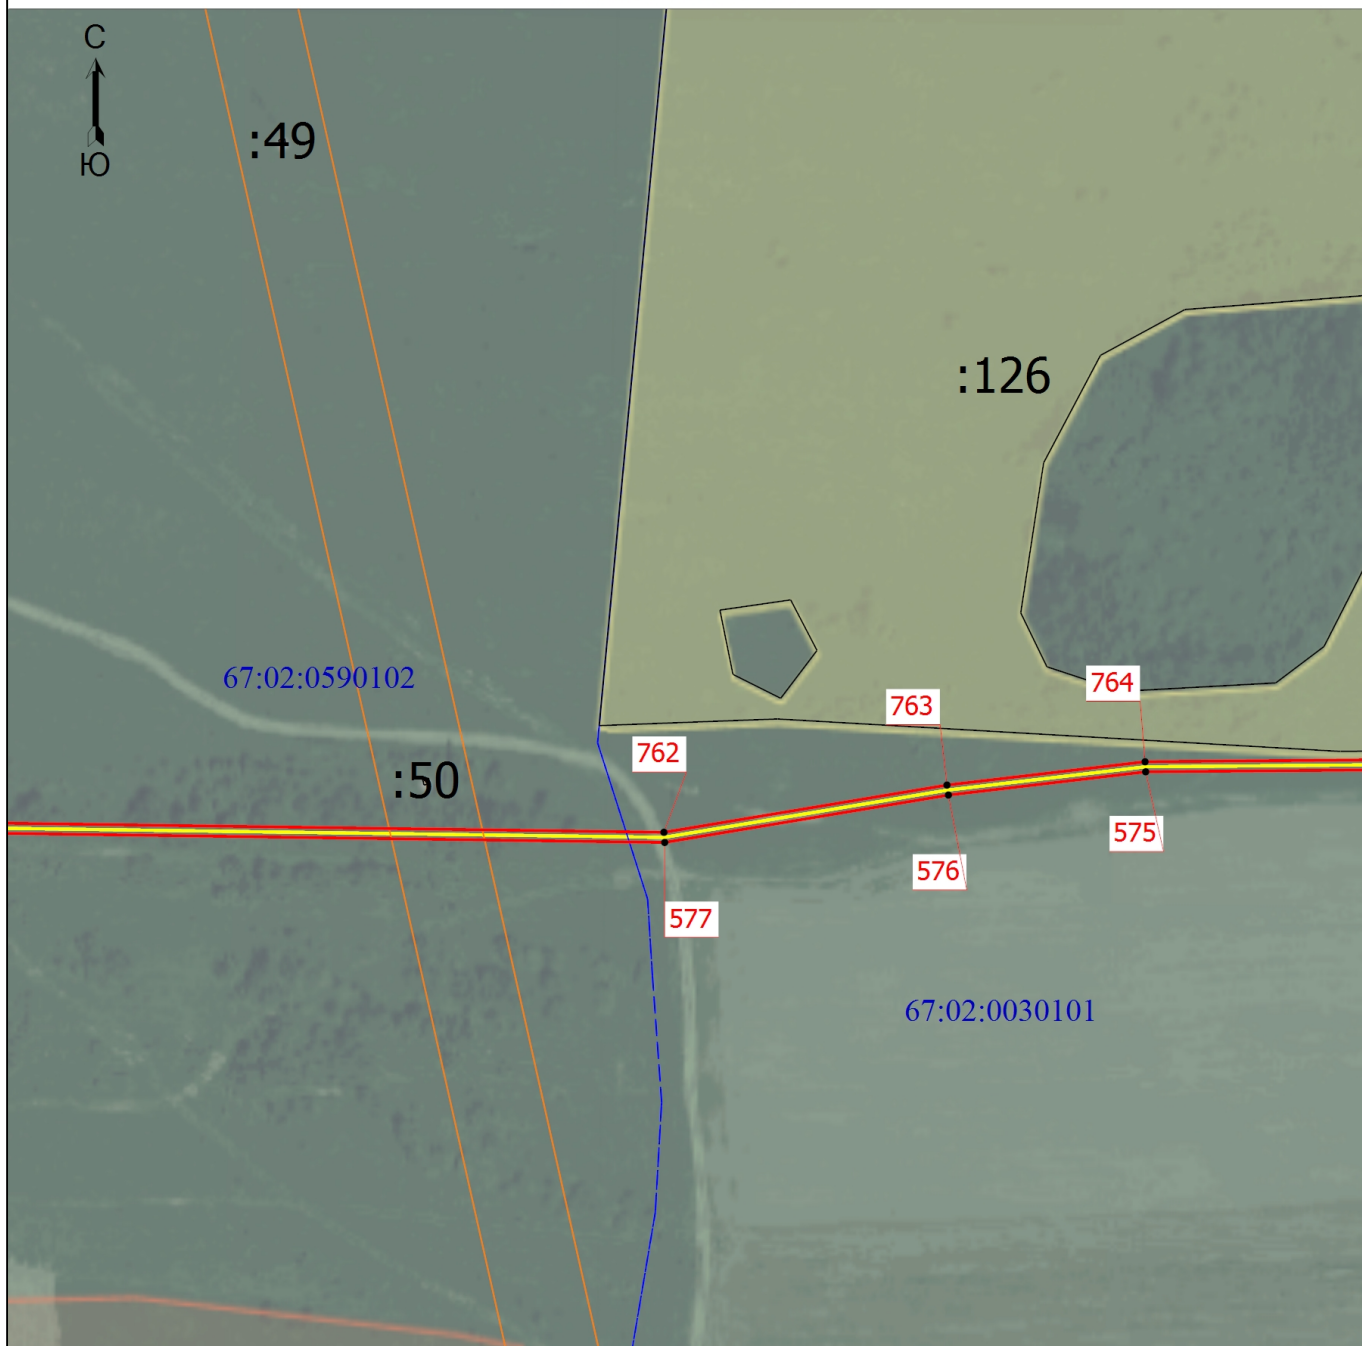

Масштаб 1:3000

Условные обозначения

— - Граница публичного сервитута (совпадает с проектными границами)

Подпись




Дата " 14 " 07 2025

Место для отписки печати (при наличии) лица, составившего описание местоположения границ объекта

Схема расположения границ публичного сервитута

Выносной лист 32

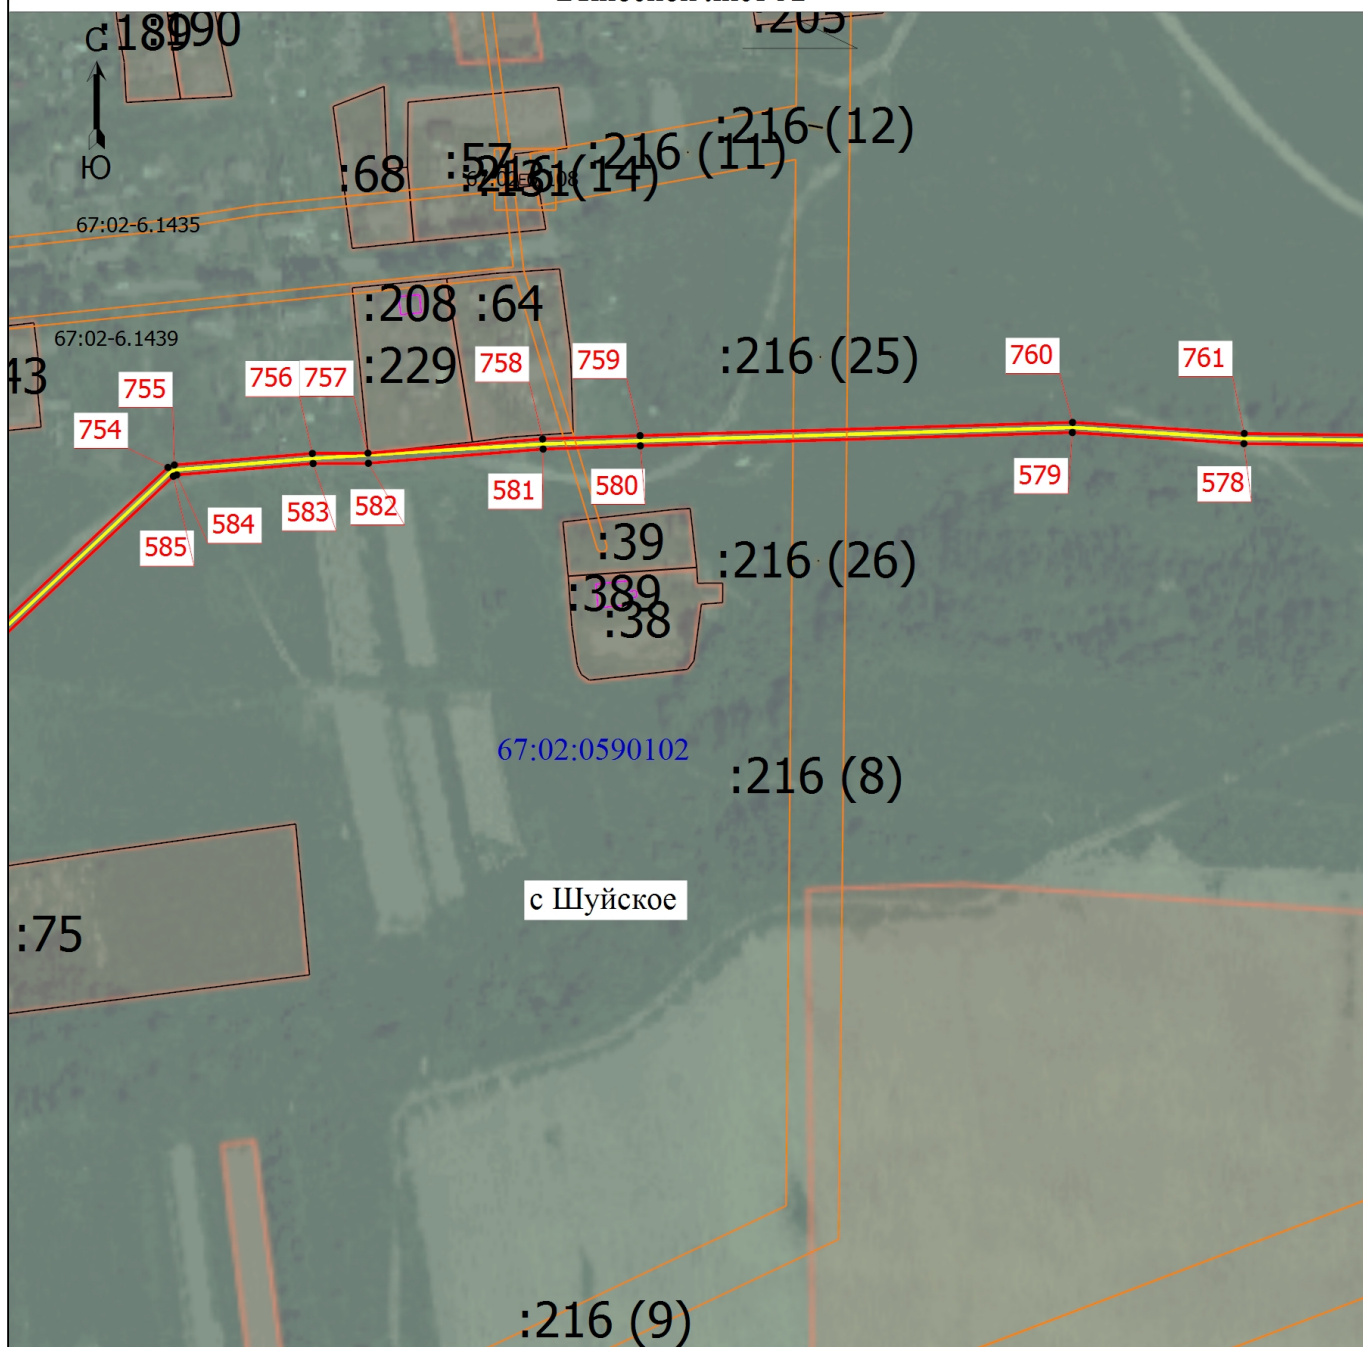

Масштаб 1:3000

Условные обозначения

— - Граница публичного сервитута (совпадает с проектными границами)

Подпись




Дата " 14 " 07 2025

Место для отписки печати (при наличии) лица, составившего описание местоположения границ объекта

Схема расположения границ публичного сервитута

Выносной лист 33

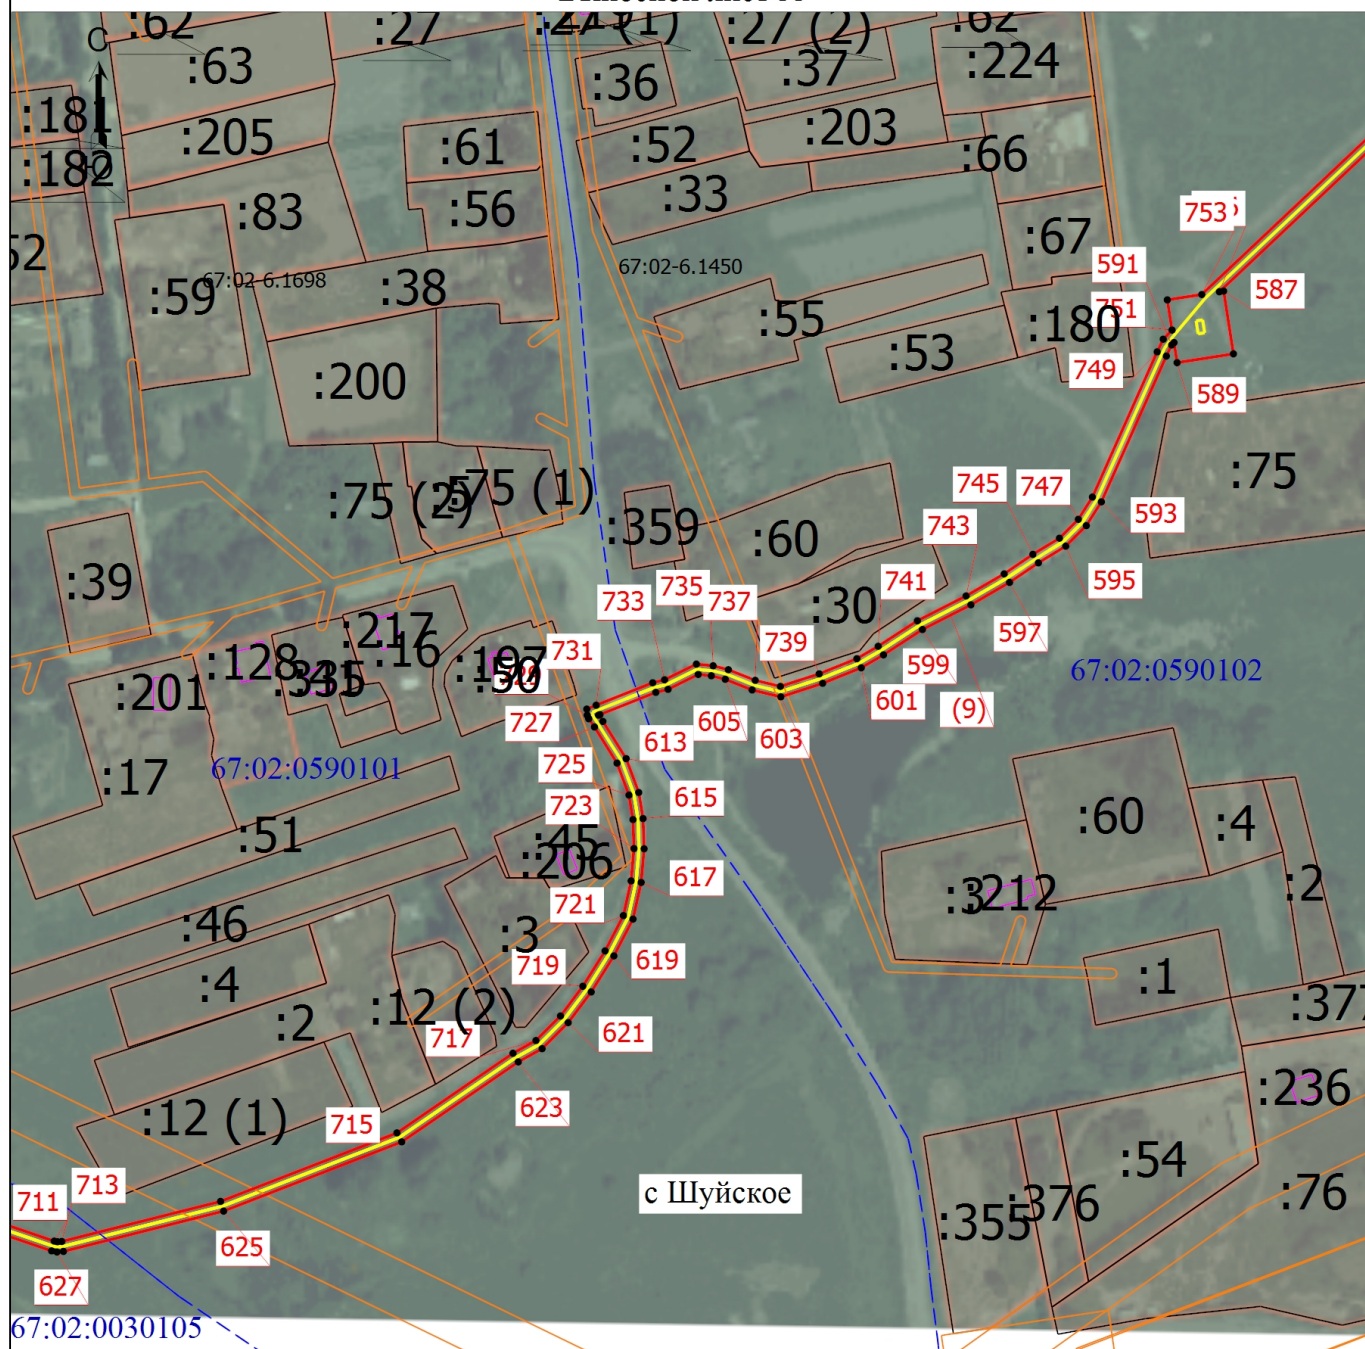

Масштаб 1:3000

Условные обозначения

— - Граница публичного сервитута (совпадает с проектными границами)


Подпись

Дата " 14 " 07 2025.

Место для отписки печати (при наличии) лица, составившего описание местоположения границ объекта

Схема расположения границ публичного сервитута

Выносной лист 34

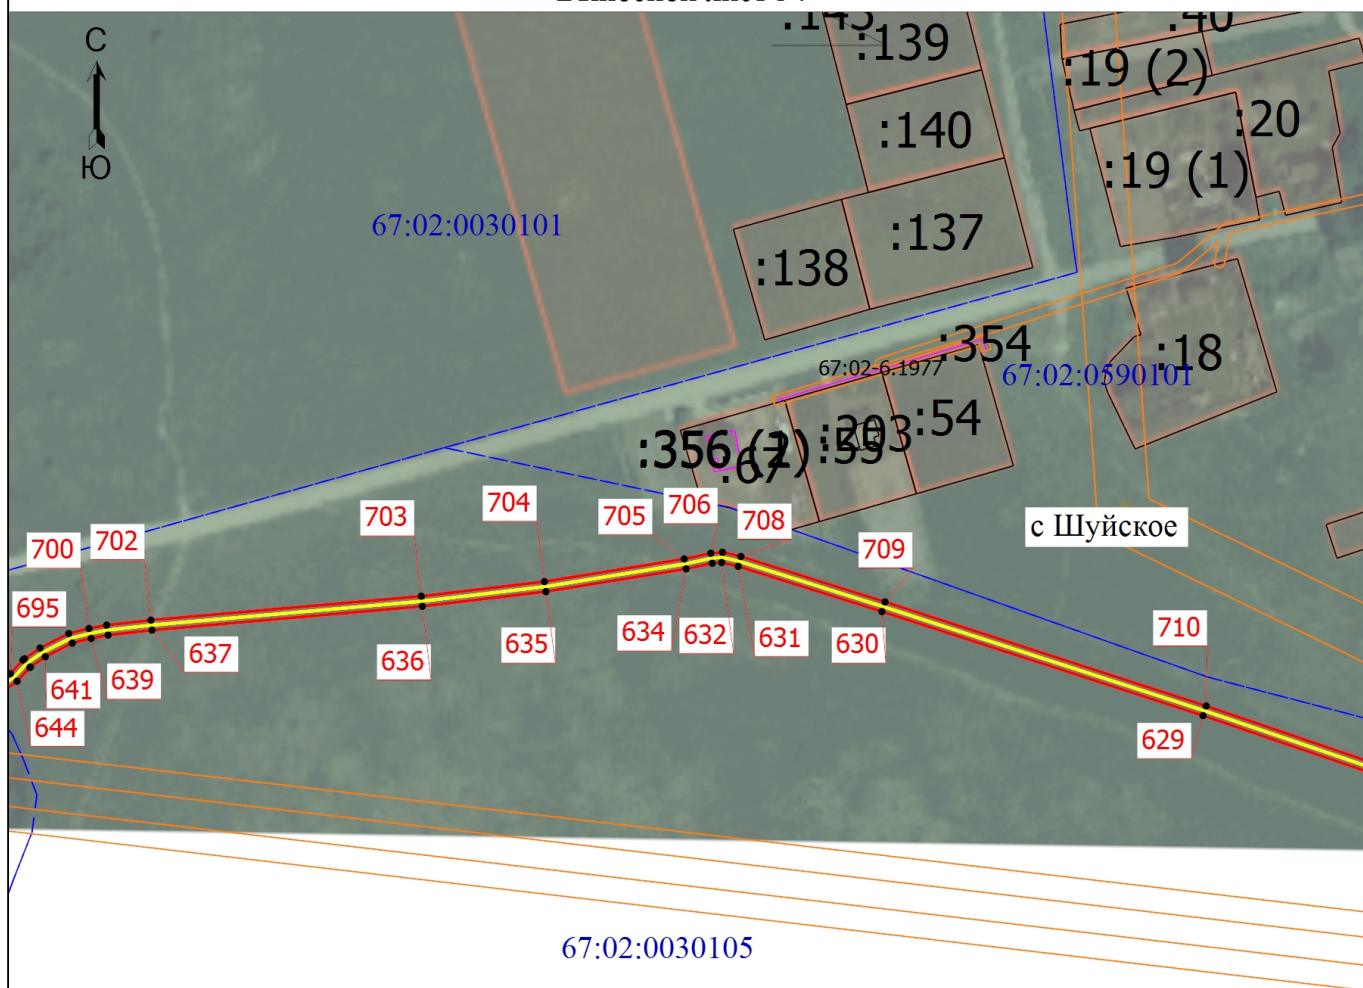

Масштаб 1:3000

Условные обозначения

— - Граница публичного сервитута (совпадает с проектными границами)

Подпись




Дата " 14 " 07 2025

Место для отрисовки печати (при наличии) лица, составившего описание местоположения границ объекта

Схема расположения границ публичного сервитута

Выносной лист 35

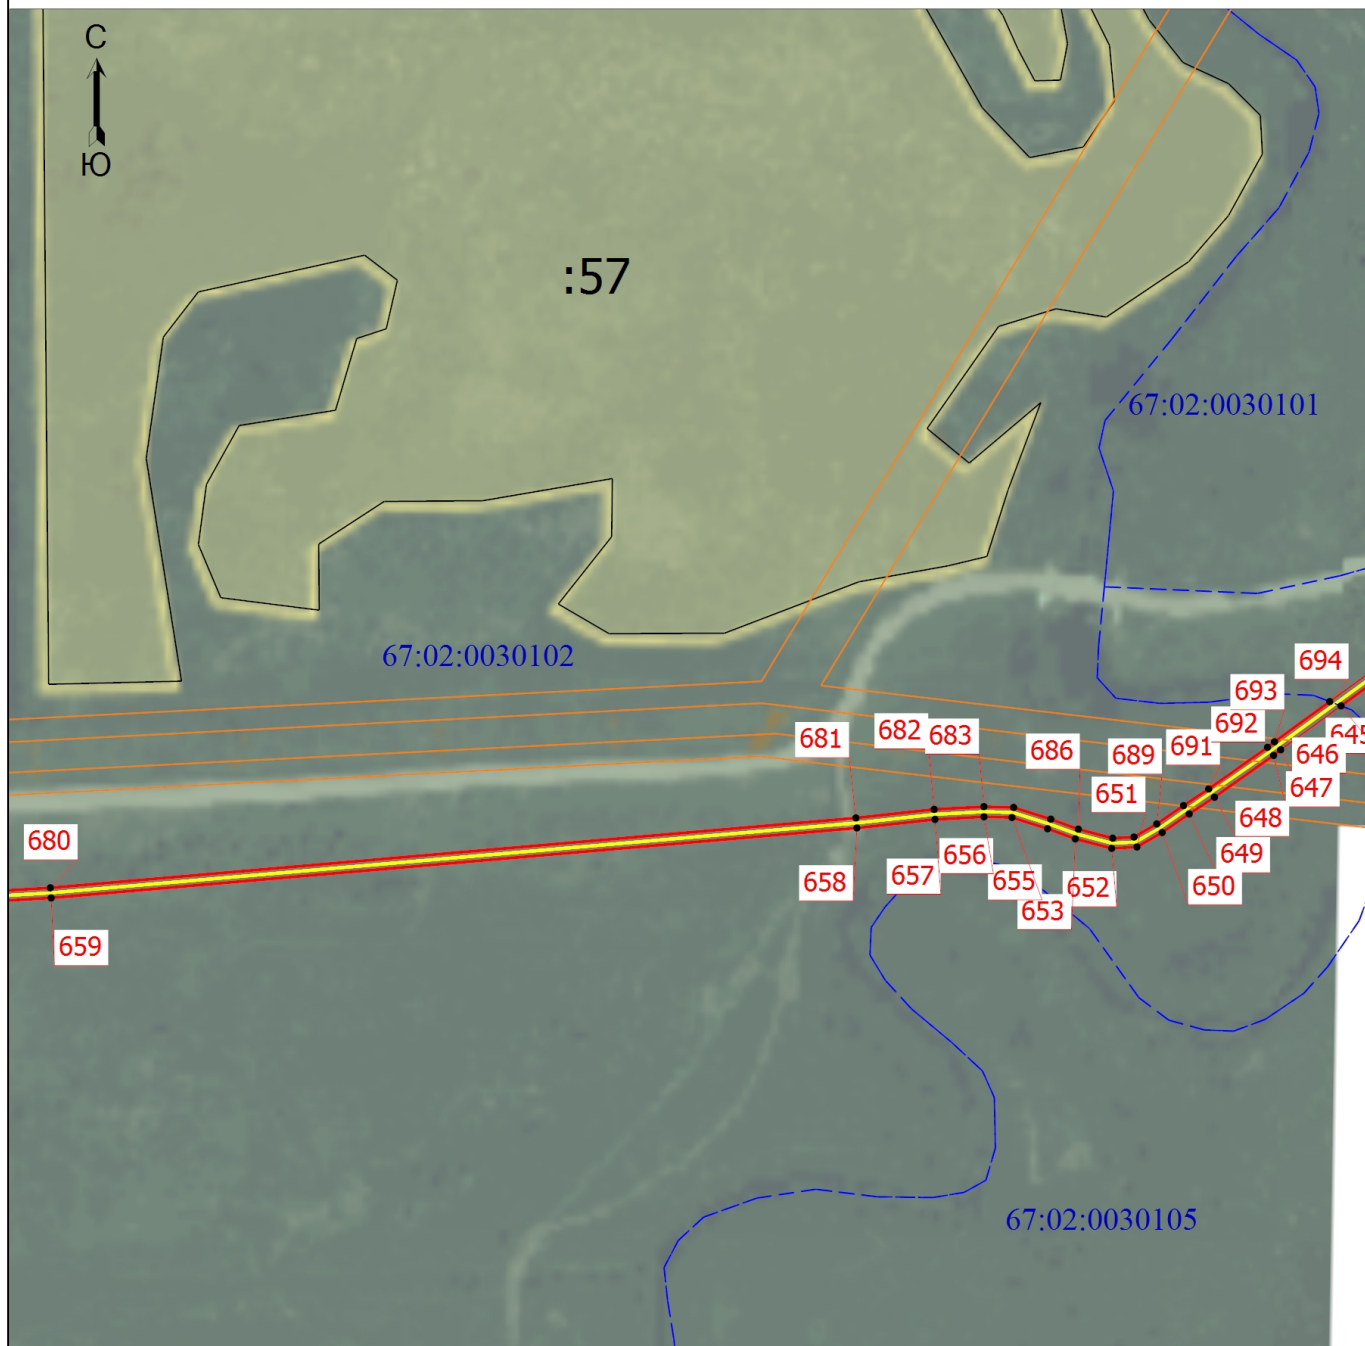

Масштаб 1:3000

Условные обозначения

— - Граница публичного сервитута (совпадает с проектными границами)

Подпись



Дата " 14 " 07 2025.

Место для отписки печати (при наличии) лица, составившего описание местоположения границ объекта

Схема расположения границ публичного сервитута

Выносной лист 36



Масштаб 1:3000

Условные обозначения

— - Граница публичного сервитута (совпадает с проектными границами)

Подпись




Дата " 14 " 07 2025

Место для отпечатка (при наличии) лица, составившего описание местоположения границ объекта

Схема расположения границ публичного сервитута

Выносной лист 37

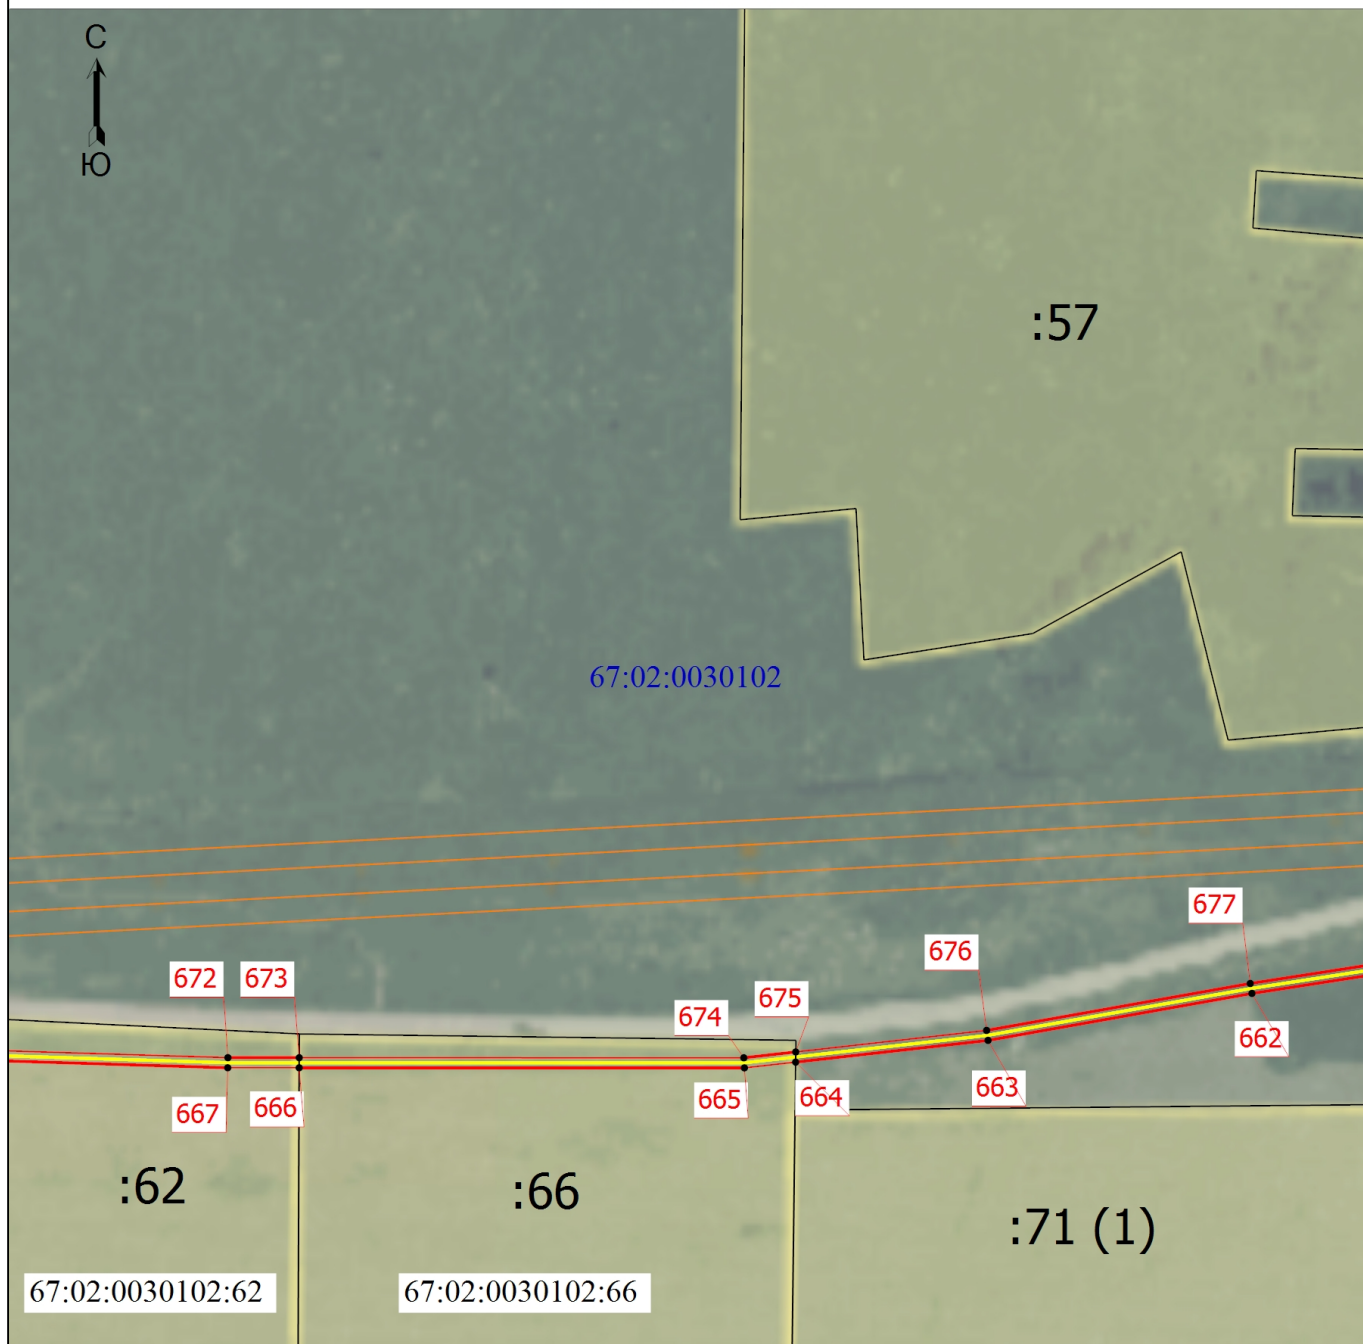

Масштаб 1:3000

Условные обозначения

— - Граница публичного сервитута (совпадает с проектными границами)

Подпись




Дата " 14 " 07 2025

Место для отписки печати (при наличии) лица, составившего описание местоположения границ объекта

Схема расположения границ публичного сервитута

Выносной лист 38

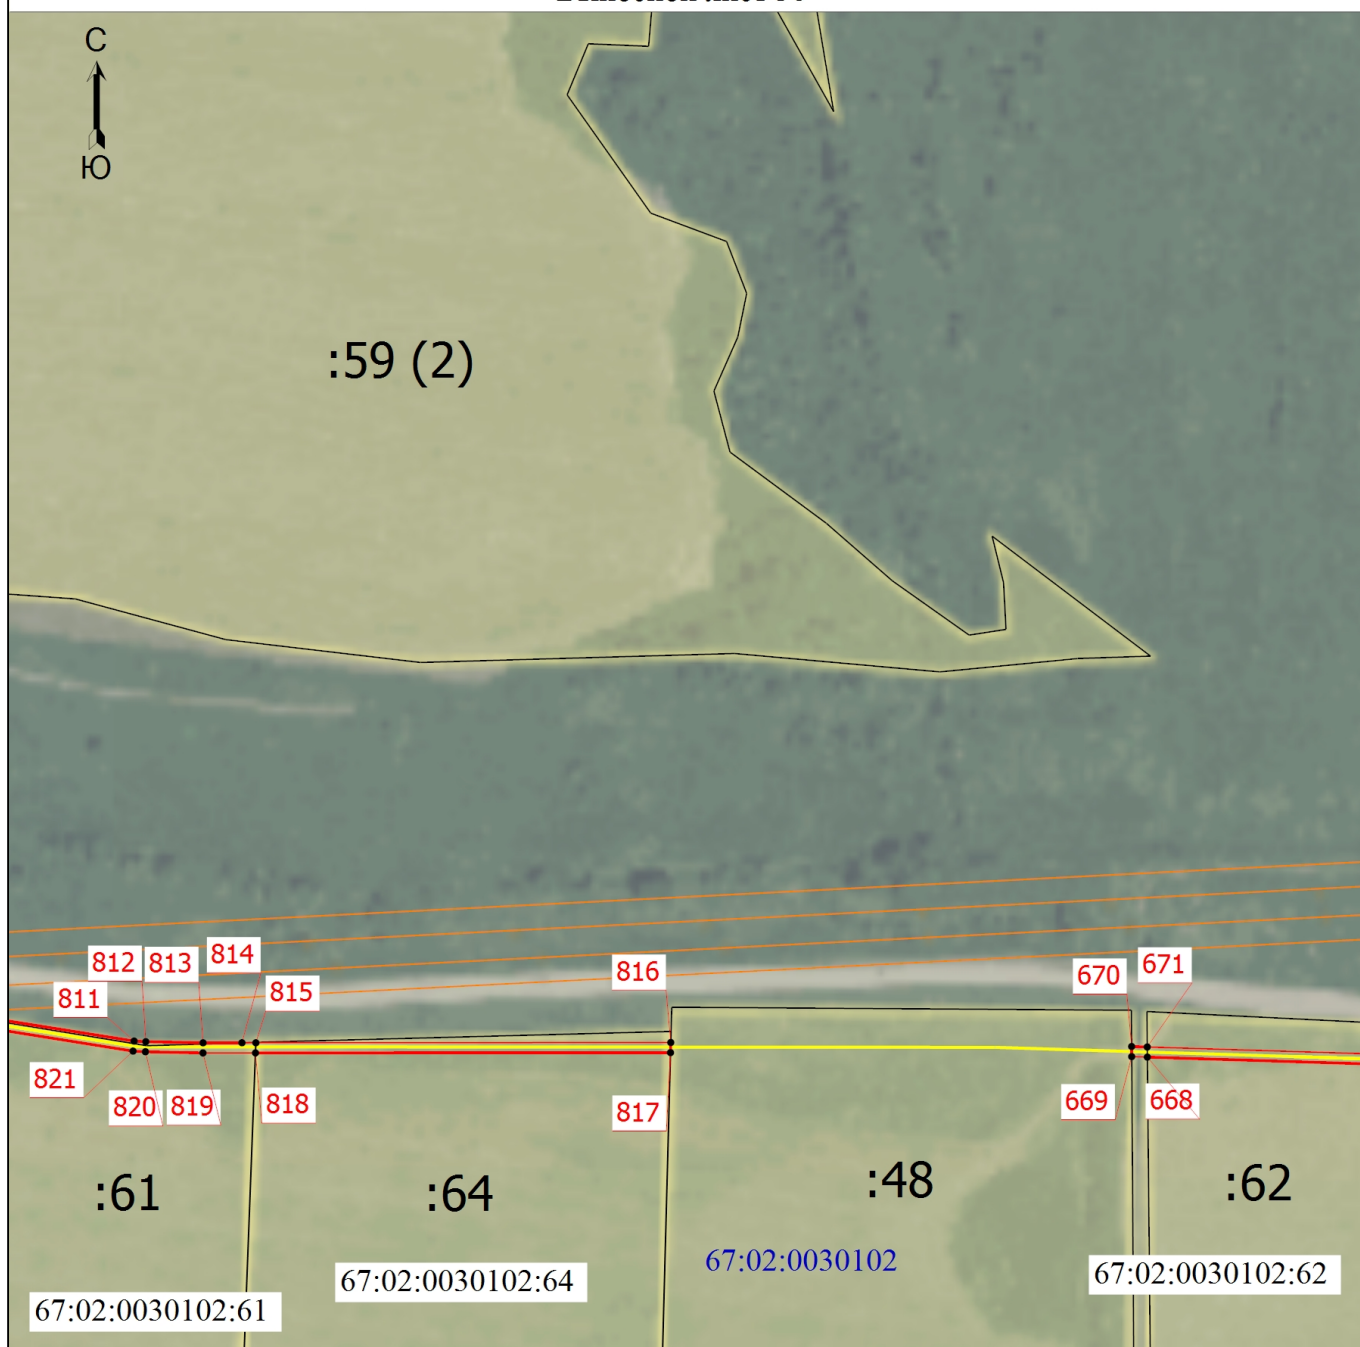

Масштаб 1:3000

Условные обозначения

— - Граница публичного сервитута (совпадает с проектными границами)

Подпись




Дата " 14 " 07 2025

Место для отписки печати (при наличии) лица, составившего описание местоположения границ объекта

Схема расположения границ публичного сервитута

Выносной лист 39

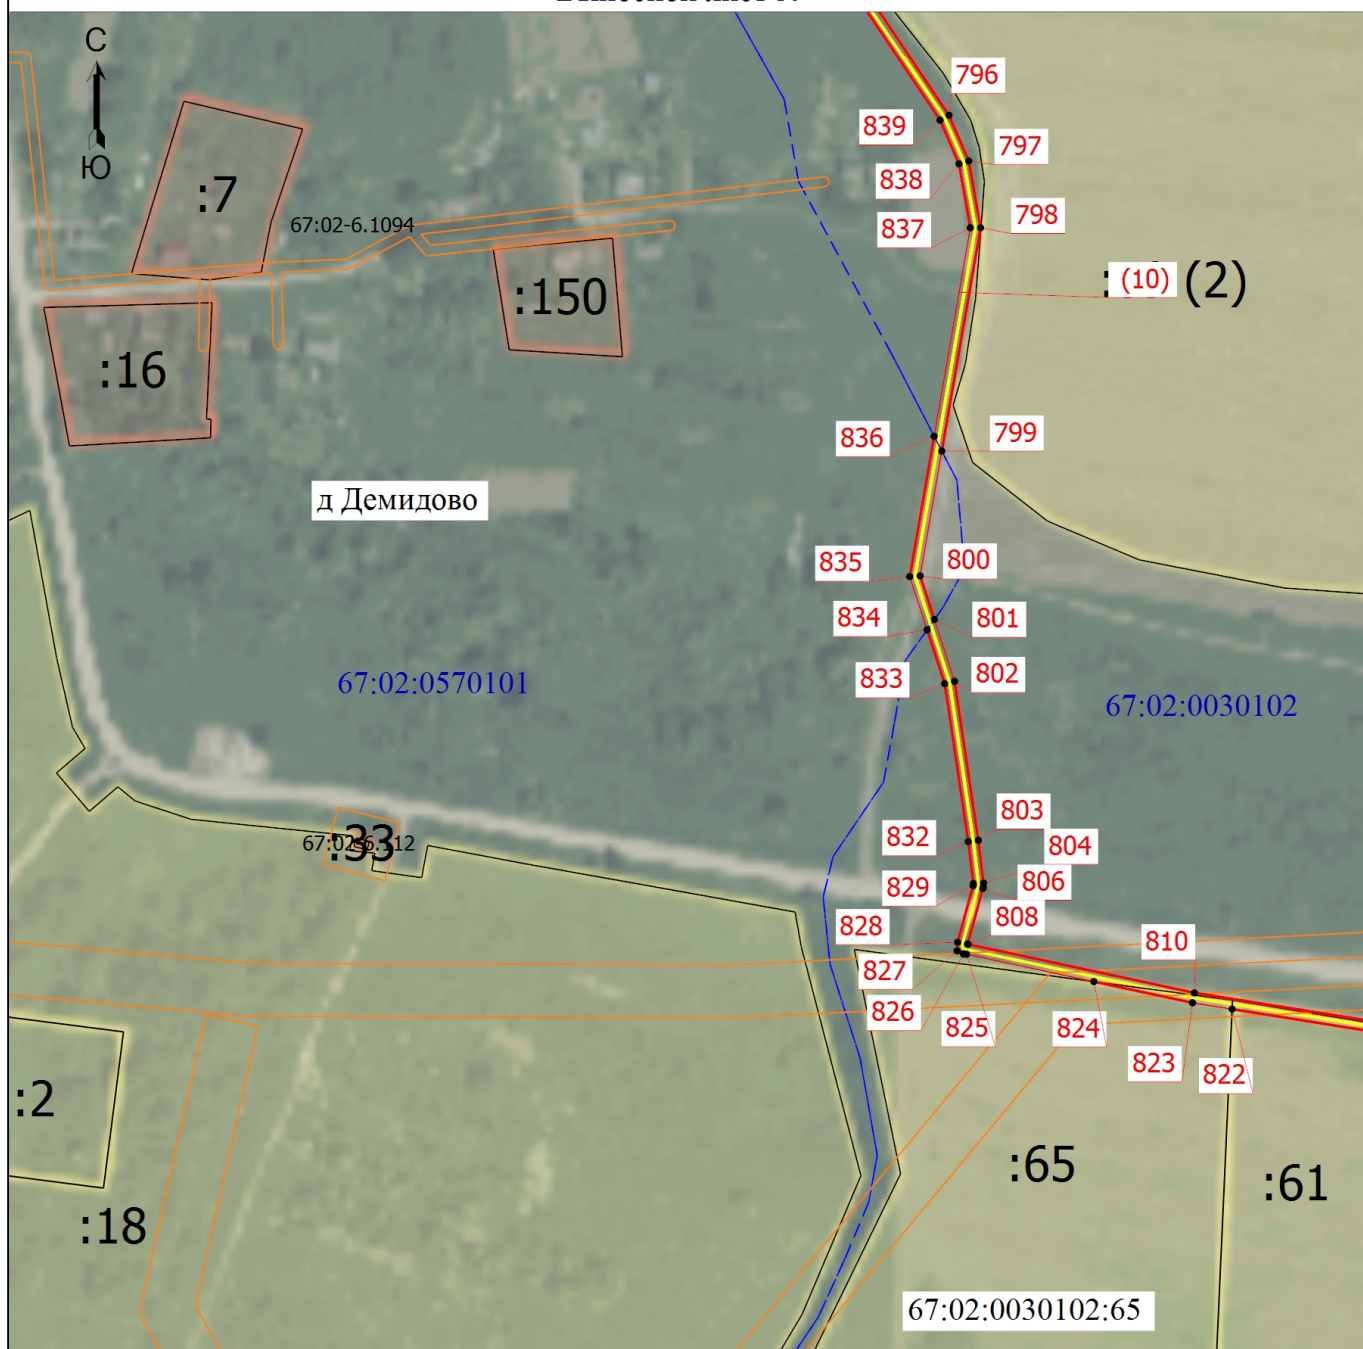

Масштаб 1:3000

Условные обозначения

— - Граница публичного сервитута (совпадает с проектными границами)

Подпись




Дата " 14 " 07 2025.

Место для отпечатка печати (при наличии) лица, составившего описание местоположения границ объекта

Схема расположения границ публичного сервитута

Выносной лист 40

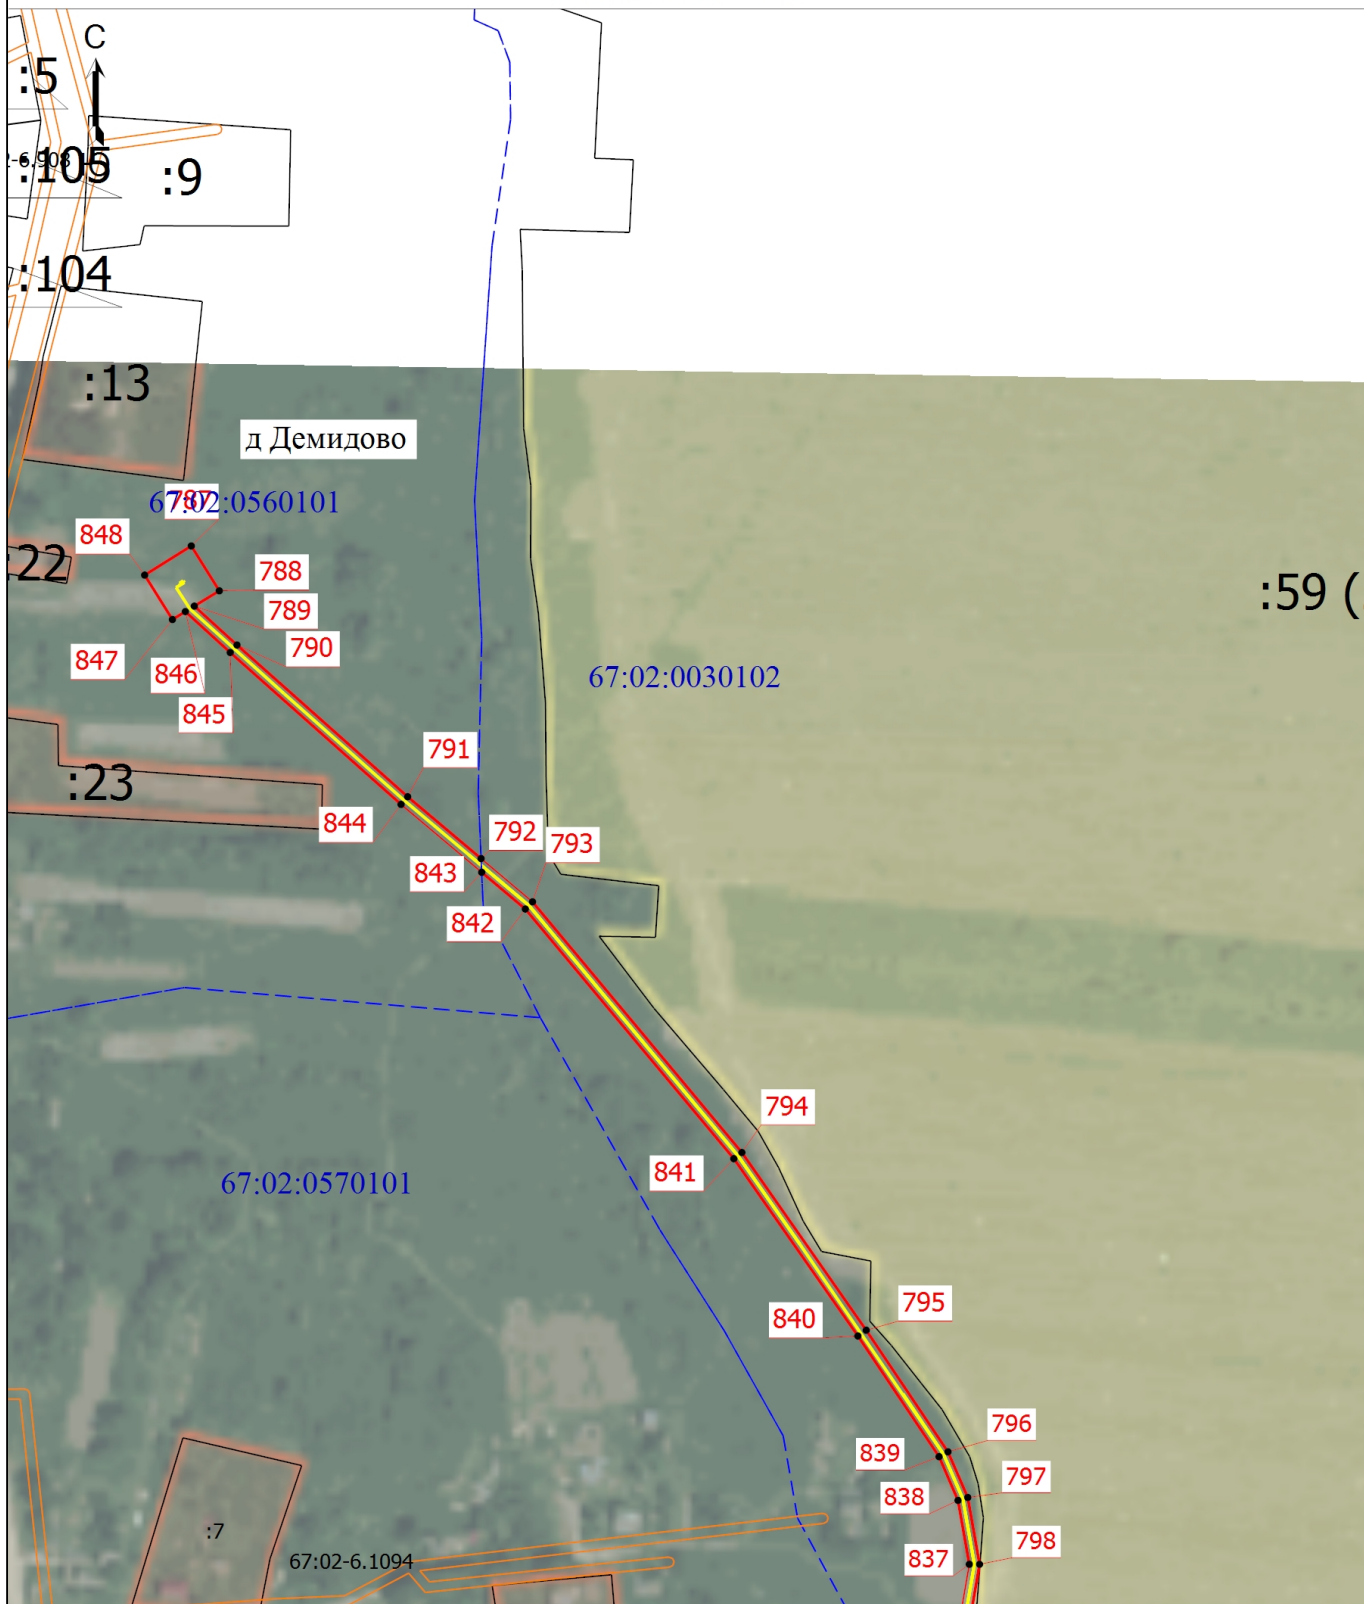

Масштаб 1:3000

Подпись _____



Дата " 14 " 07 2025

Место для отписки (печати, при наличии) лица, составившего описание местоположения границ объекта

Схема расположения границ публичного сервитута

Условные обозначения

- - Характерная точка границы земельного участка, сведения ЕГРН о которой соответствуют требованиям, установленным в соответствии с частью 13 статьи 22 Федерального закона от 13 июля 2015 г. N 218-ФЗ "О государственной регистрации недвижимости"
- 1** - Обозначение новой характерной точки
-  - Граница публичного сервитута (совпадает с проектными границами)
- :104** - Кадастровый номер земельного участка
-  - Часть границы, сведения ЕГРН о которой позволяют однозначно определить ее положение на местности
-  - Граница здания
-  - Граница сооружения
-  - Граница кадастрового квартала
-  - Граница зоны с особыми условиями
-  - Граница населенного пункта
-  - Граница лесничества
- 67:02:0030102** - Номер кадастрового квартала
-  - Граница Муниципального образования
-  - Ось газопровода (по проекту)

Подпись _____

Дата " 14 " 07 2025

Место для отписки печати (при наличии) лица, составившего описание местоположения границ объекта

