


Утверждена

Министерством имущественных и земельных  
отношений Смоленской области

от \_\_\_\_\_ № \_\_\_\_\_

**СХЕМА**  
расположения земельного участка или земельных участков на кадастровом плане  
территории

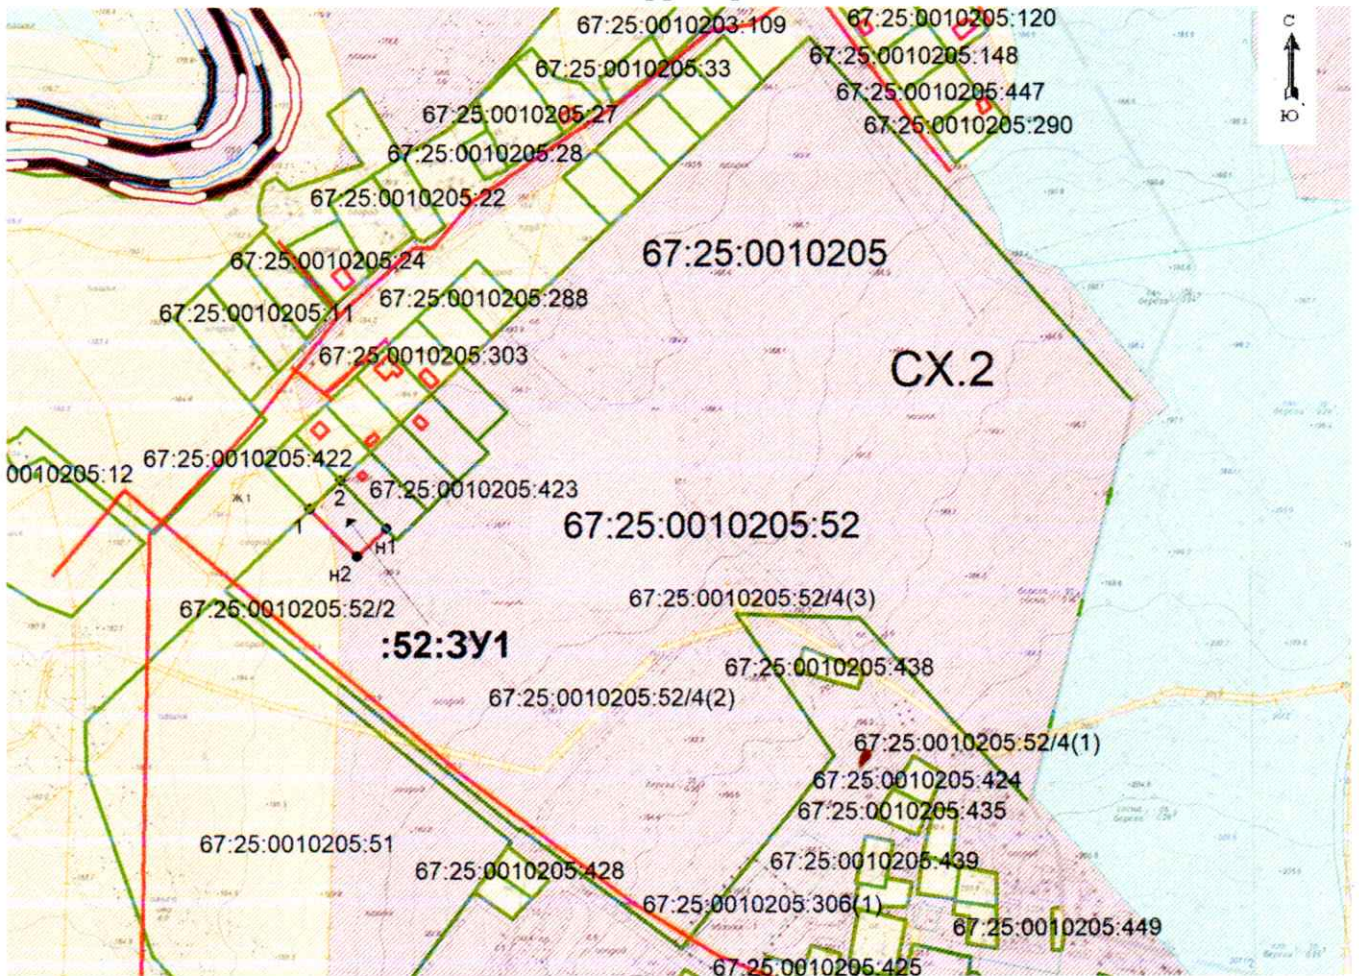

условный номер земельного участка \_\_\_\_\_

Площадь земельного участка 1200 кв.м.

обозначение характерных точек границ	Координаты, м система координат МСК-67	
	X	Y
1	494 221,59	1 265 391,43
2	494 240,62	1 265 411,34
n1	494 208,89	1 265 442,05
n2	494 190,34	1 265 422,73
1	494 221,59	1 265 391,43

масштаб 1:5000

условные обозначения:  граница образуемого земельного участка

	Должность	ФИО	Подпись
исполнитель	кадастровый инженер	Шибовская Т.Г.	