


Схема границ земельных участков

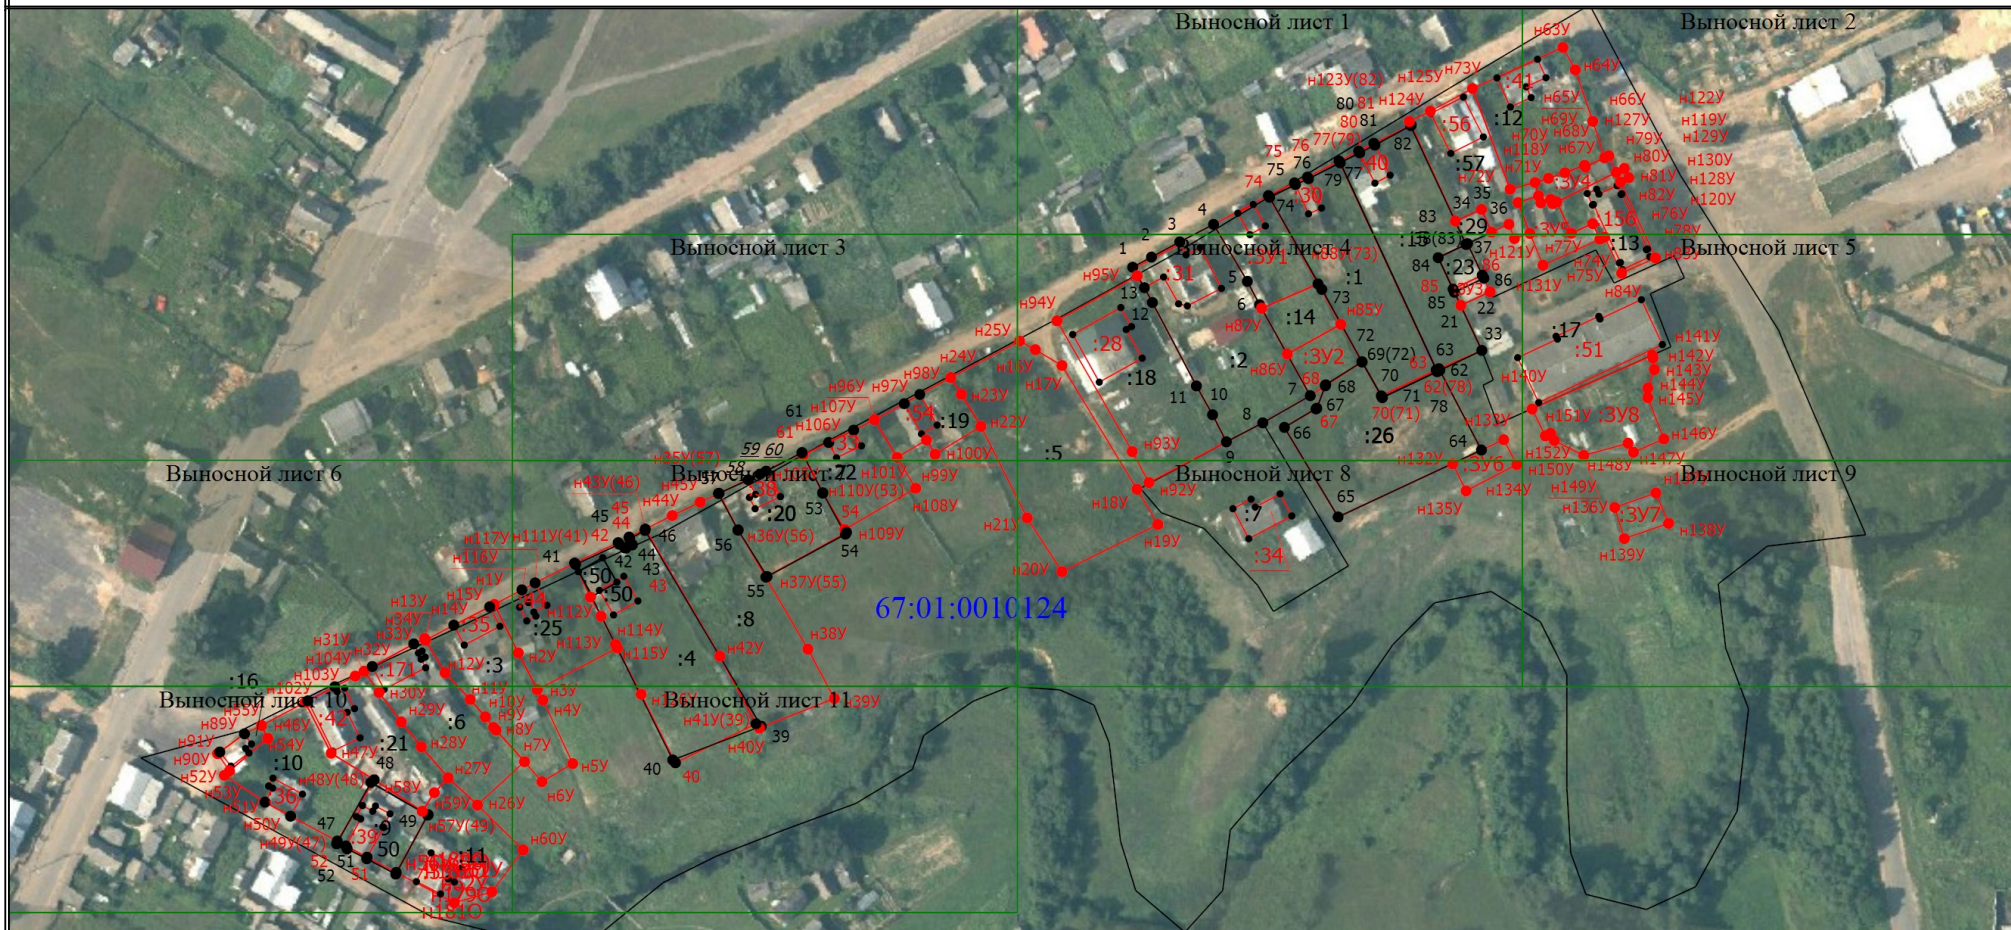

Масштаб 1:2000

Условные обозначения

— Часть границы, местоположение которой определено при выполнении кадастровых работ

1
n1y
:3y1
:156

- Обозначение характерной точки, местоположение которой не изменилось или было уточнено
- Обозначение новой характерной точки
- Образуемый земельный участок
- Уточняемое здание

67:01:0010124

- Часть контура, образованного проекцией вновь образованного наземного конструктивного элемента здания, сооружения, объекта незавершенного строительства
- Номер кадастрового квартала



14

:1

:50



- Характерная точка границы земельного участка, сведения ЕГРН о которой соответствуют требованиям, установленным в соответствии с частью 13 статьи 22 Федерального закона от 13 июля 2015 г. N 218-ФЗ "О государственной регистрации недвижимости"

- Обозначение ликвидируемой характерной точки

- Кадастровый номер земельного участка

- Кадастровый номер здания

- Часть границы, сведения ЕГРН о которой позволяют однозначно определить ее положение на местности

- Характерная точка границы земельного участка, сведения о которой отсутствуют в ЕГРН, местоположение которой определено при кадастровых работах (новая характерная точка)


Схема границ земельных участков

Выносной лист 1



Масштаб 1:500

Условные обозначения


 - Часть границы, местоположение которой определено при выполнении кадастровых работ


1 - Обозначение характерной точки, местоположение которой не изменилось или было уточнено

n1Y - Обозначение новой характерной точки

:3Y1 - Образующий земельный участок

:156 - Уточняемое здание

 - Часть контура, образованного проекцией вновь образованного наземного конструктивного элемента здания, сооружения, объекта незавершенного строительства

 - Номер кадастрового квартала



14

:1

:50

- Характерная точка границы земельного участка, сведения ЕГРН о которой соответствуют требованиям, установленным в соответствии с частью 13 статьи 22 Федерального закона от 13 июля 2015 г. N 218-ФЗ "О государственной регистрации недвижимости"

- Обозначение ликвидируемой характерной точки

- Кадастровый номер земельного участка

- Кадастровый номер здания

- Часть границы, сведения ЕГРН о которой позволяют однозначно определить ее положение на местности



- Характерная точка границы земельного участка, сведения о которой отсутствуют в ЕГРН, местоположение которой определено при кадастровых работах (новая характерная точка)

67:01:0010124

Схема границ земельных участков

Выносной лист 2



Масштаб 1:500

Условные обозначения

- | | | | |
|--|--|--|--|
| <p>—</p> <p>1</p> <p>n1У</p> <p>:3У1</p> <p>:156</p> <p>—</p> | <p>- Часть границы, местоположение которой определено при выполнении кадастровых работ</p> <p>- Обозначение характерной точки, местоположение которой не изменилось или было уточнено</p> <p>- Обозначение новой характерной точки</p> <p>- Образуемый земельный участок</p> <p>- Уточняемое здание</p> <p>- Часть контура, образованного проекцией вновь образованного наземного конструктивного элемента здания, сооружения, объекта незавершенного строительства</p> <p>- Номер кадастрового квартала</p> | <p>●</p> <p>14</p> <p>:1</p> <p>:50</p> <p>—</p> <p>●</p> | <p>- Характерная точка границы земельного участка, сведения ЕГРН о которой соответствуют требованиям, установленным в соответствии с частью 13 статьи 22 Федерального закона от 13 июля 2015 г. N 218-ФЗ "О государственной регистрации недвижимости"</p> <p>- Обозначение ликвидируемой характерной точки</p> <p>- Кадастровый номер земельного участка</p> <p>- Кадастровый номер здания</p> <p>- Часть границы, сведения ЕГРН о которой позволяют однозначно определить ее положение на местности</p> <p>- Характерная точка границы земельного участка, сведения о которой отсутствуют в ЕГРН, местоположение которой определено при кадастровых работах (новая характерная точка)</p> |
|--|--|--|--|

67:01:0010124


Схема границ земельных участков

Выносной лист 3





Масштаб 1:500

Условные обозначения

 - Часть границы, местоположение которой определено при выполнении кадастровых работ

- 1** - Обозначение характерной точки, местоположение которой не изменилось или было уточнено
- н1У** - Обозначение новой характерной точки
- :3У1** - Образующий земельный участок
- :156** - Уточняемое здание

 - Часть контура, образованного проекцией вновь образованного наземного конструктивного элемента здания, сооружения, объекта незавершенного строительства

 - Номер кадастрового квартала

67:01:0010124



14

:1

:50

- Характерная точка границы земельного участка, сведения ЕГРН о которой соответствуют требованиям, установленным в соответствии с частью 13 статьи 22 Федерального закона от 13 июля 2015 г. N 218-ФЗ "О государственной регистрации недвижимости"

- Обозначение ликвидируемой характерной точки

- Кадастровый номер земельного участка

- Кадастровый номер здания

- Часть границы, сведения ЕГРН о которой позволяют однозначно определить ее положение на местности



- Характерная точка границы земельного участка, сведения о которой отсутствуют в ЕГРН, местоположение которой определено при кадастровых работах (новая характерная точка)

Схема границ земельных участков

Выносной лист 4



Масштаб 1:500

Условные обозначения

- | | |
|--|--|
| <p>— (red line) — Часть границы, местоположение которой определено при выполнении кадастровых работ</p> <p>1 (black dot) — Обозначение характерной точки, местоположение которой не изменилось или было уточнено</p> <p>н1У (red dot) — Обозначение новой характерной точки</p> <p>:3У1 (red text) — Образуемый земельный участок</p> <p>:156 (red text) — Уточняемое здание</p> <p>— (black line) — Часть контура, образованного проекцией вновь образованного наземного конструктивного элемента здания, сооружения, объекта незавершенного строительства</p> <p>67:01:0010124 (blue text) — Номер кадастрового квартала</p> | <p>• (black dot) — Характерная точка границы земельного участка, сведения ЕГРН о которой соответствуют требованиям, установленным в соответствии с частью 13 статьи 22 Федерального закона от 13 июля 2015 г. N 218-ФЗ "О государственной регистрации недвижимости"</p> <p>14 (black text) — Обозначение ликвидируемой характерной точки</p> <p>:1 (black text) — Кадастровый номер земельного участка</p> <p>:50 (black text) — Кадастровый номер здания</p> <p>— (black line) — Часть границы, сведения ЕГРН о которой позволяют однозначно определить ее положение на местности</p> <p>• (red dot) — Характерная точка границы земельного участка, сведения о которой отсутствуют в ЕГРН, местоположение которой определено при кадастровых работах (новая характерная точка)</p> |
|--|--|

Схема границ земельных участков

Выносной лист 5



Масштаб 1:500

Условные обозначения

<p>—</p> <p>1</p> <p>н1У</p> <p>:3У1</p> <p>:156</p> <p>67:01:0010124</p>	<p>- Часть границы, местоположение которой определено при выполнении кадастровых работ</p> <p>- Обозначение характерной точки, местоположение которой не изменилось или было уточнено</p> <p>- Обозначение новой характерной точки</p> <p>- Образуемый земельный участок</p> <p>- Уточняемое здание</p> <p>- Часть контура, образованного проекцией вновь образованного наземного конструктивного элемента здания, сооружения, объекта незавершенного строительства</p> <p>- Номер кадастрового квартала</p>	<p>●</p> <p>14</p> <p>:1</p> <p>:50</p> <p>—</p> <p>●</p>	<p>- Характерная точка границы земельного участка, сведения ЕГРН о которой соответствуют требованиям, установленным в соответствии с частью 13 статьи 22 Федерального закона от 13 июля 2015 г. N 218-ФЗ "О государственной регистрации недвижимости"</p> <p>- Обозначение ликвидируемой характерной точки</p> <p>- Кадастровый номер земельного участка</p> <p>- Кадастровый номер здания</p> <p>- Часть границы, сведения ЕГРН о которой позволяют однозначно определить ее положение на местности</p> <p>- Характерная точка границы земельного участка, сведения о которой отсутствуют в ЕГРН, местоположение которой определено при кадастровых работах (новая характерная точка)</p>
---	--	--	--


Схема границ земельных участков

Выносной лист 6



Масштаб 1:500

Условные обозначения


 - Часть границы, местоположение которой определено при выполнении кадастровых работ

1 - Обозначение характерной точки, местоположение которой не изменилось или было уточнено

n1У - Обозначение новой характерной точки

:3У1 - Образующий земельный участок

:156 - Уточняемое здание

 - Часть контура, образованного проекцией вновь образованного наземного конструктивного элемента здания, сооружения, объекта незавершенного строительства

67:01:0010124 - Номер кадастрового квартала



14

:1


:50

- Характерная точка границы земельного участка, сведения ЕГРН о которой соответствуют требованиям, установленным в соответствии с частью 13 статьи 22 Федерального закона от 13 июля 2015 г. N 218-ФЗ "О государственной регистрации недвижимости"

- Обозначение ликвидируемой характерной точки

- Кадастровый номер земельного участка

- Кадастровый номер здания

 - Часть границы, сведения ЕГРН о которой позволяют однозначно определить ее положение на местности


 - Характерная точка границы земельного участка, сведения о которой отсутствуют в ЕГРН, местоположение которой определено при кадастровых работах (новая характерная точка)


Схема границ земельных участков

Выносной лист 7



Масштаб 1:500

Условные обозначения


 - Часть границы, местоположение которой определено при выполнении кадастровых работ

1 - Обозначение характерной точки, местоположение которой не изменилось или было уточнено

н1У - Обозначение новой характерной точки

:3У1 - Образующий земельный участок

:156 - Уточняемое здание

 - Часть контура, образованного проекцией вновь образованного наземного конструктивного элемента здания, сооружения, объекта незавершенного строительства

67:01:0010124 - Номер кадастрового квартала



14

:1

:50

- Характерная точка границы земельного участка, сведения ЕГРН о которой соответствуют требованиям, установленным в соответствии с частью 13 статьи 22 Федерального закона от 13 июля 2015 г. N 218-ФЗ "О государственной регистрации недвижимости"

- Обозначение ликвидируемой характерной точки

- Кадастровый номер земельного участка

- Кадастровый номер здания

- Часть границы, сведения ЕГРН о которой позволяют однозначно определить ее положение на местности



- Характерная точка границы земельного участка, сведения о которой отсутствуют в ЕГРН, местоположение которой определено при кадастровых работах (новая характерная точка)

Схема границ земельных участков

Выносной лист 8



Масштаб 1:500

Условные обозначения

<p>—</p> <p>1</p> <p>н1У</p> <p>:3У1</p> <p>:156</p> <hr/> <p>67:01:0010124</p>	<p>- Часть границы, местоположение которой определено при выполнении кадастровых работ</p> <p>- Обозначение характерной точки, местоположение которой не изменилось или было уточнено</p> <p>- Обозначение новой характерной точки</p> <p>- Образуемый земельный участок</p> <p>- Уточняемое здание</p> <p>- Часть контура, образованного проекцией вновь образованного наземного конструктивного элемента здания, сооружения, объекта незавершенного строительства</p> <p>- Номер кадастрового квартала</p>	<p>●</p> <p><u>14</u></p> <p>:1</p> <p>:50</p> <hr/> <p>●</p>	<p>- Характерная точка границы земельного участка, сведения ЕГРН о которой соответствуют требованиям, установленным в соответствии с частью 13 статьи 22 Федерального закона от 13 июля 2015 г. N 218-ФЗ "О государственной регистрации недвижимости"</p> <p>- Обозначение ликвидируемой характерной точки</p> <p>- Кадастровый номер земельного участка</p> <p>- Кадастровый номер здания</p> <p>- Часть границы, сведения ЕГРН о которой позволяют однозначно определить ее положение на местности</p> <p>- Характерная точка границы земельного участка, сведения о которой отсутствуют в ЕГРН, местоположение которой определено при кадастровых работах (новая характерная точка)</p>
--	--	---	--

Схема границ земельных участков

Выносной лист 9



Масштаб 1:500

Условные обозначения

<p>1</p> <p>n1У</p> <p>:3У1</p> <p>:156</p> <hr/> <p>67:01:0010124</p>	<p>- Часть границы, местоположение которой определено при выполнении кадастровых работ</p> <p>- Обозначение характерной точки, местоположение которой не изменилось или было уточнено</p> <p>- Обозначение новой характерной точки</p> <p>- Образующий земельный участок</p> <p>- Уточняемое здание</p> <p>- Часть контура, образованного проекцией вновь образованного наземного конструктивного элемента здания, сооружения, объекта незавершенного строительства</p> <p>- Номер кадастрового квартала</p>	<p>●</p> <p><u>14</u></p> <p>:1</p> <p>:50</p> <hr/> <p>●</p>	<p>- Характерная точка границы земельного участка, сведения ЕГРН о которой соответствуют требованиям, установленным в соответствии с частью 13 статьи 22 Федерального закона от 13 июля 2015 г. N 218-ФЗ "О государственной регистрации недвижимости"</p> <p>- Обозначение ликвидируемой характерной точки</p> <p>- Кадастровый номер земельного участка</p> <p>- Кадастровый номер здания</p> <p>- Часть границы, сведения ЕГРН о которой позволяют однозначно определить ее положение на местности</p> <p>- Характерная точка границы земельного участка, сведения о которой отсутствуют в ЕГРН, местоположение которой определено при кадастровых работах (новая характерная точка)</p>
---	--	---	--

Схема границ земельных участков

Выносной лист 10



Масштаб 1:500

Условные обозначения

<p>—</p> <p>1</p> <p>н1У</p> <p>:3У1</p> <p>:156</p> <hr/> <p>67:01:0010124</p>	<p>- Часть границы, местоположение которой определено при выполнении кадастровых работ</p> <p>- Обозначение характерной точки, местоположение которой не изменилось или было уточнено</p> <p>- Обозначение новой характерной точки</p> <p>- Образуемый земельный участок</p> <p>- Уточняемое здание</p> <p>- Часть контура, образованного проекцией вновь образованного наземного конструктивного элемента здания, сооружения, объекта незавершенного строительства</p> <p>- Номер кадастрового квартала</p>	<p>●</p> <p><u>14</u></p> <p><u>:1</u></p> <p><u>:50</u></p> <hr/> <p>●</p>	<p>- Характерная точка границы земельного участка, сведения ЕГРН о которой соответствуют требованиям, установленным в соответствии с частью 13 статьи 22 Федерального закона от 13 июля 2015 г. N 218-ФЗ "О государственной регистрации недвижимости"</p> <p>- Обозначение ликвидируемой характерной точки</p> <p>- Кадастровый номер земельного участка</p> <p>- Кадастровый номер здания</p> <p>- Часть границы, сведения ЕГРН о которой позволяют однозначно определить ее положение на местности</p> <p>- Характерная точка границы земельного участка, сведения о которой отсутствуют в ЕГРН, местоположение которой определено при кадастровых работах (новая характерная точка)</p>
--	--	---	--

Схема границ земельных участков

Выносной лист 11



Масштаб 1:500

Условные обозначения

- | | | | |
|--|---|---|---|
| <p><u> </u></p> <p>1</p> <p>н1У</p> <p>:3У1</p> <p>:156</p> <hr/> <p>67:01:0010124</p> | <ul style="list-style-type: none"> - Часть границы, местоположение которой определено при выполнении кадастровых работ - Обозначение характерной точки, местоположение которой не изменилось или было уточнено - Обозначение новой характерной точки - Образуемый земельный участок - Уточняемое здание - Часть контура, образованного проекцией вновь образованного наземного конструктивного элемента здания, сооружения, объекта незавершенного строительства - Номер кадастрового квартала | <p>●</p> <p><u>14</u></p> <p>:1</p> <p>:50</p> <hr/> <p>●</p> | <ul style="list-style-type: none"> - Характерная точка границы земельного участка, сведения ЕГРН о которой соответствуют требованиям, установленным в соответствии с частью 13 статьи 22 Федерального закона от 13 июля 2015 г. N 218-ФЗ "О государственной регистрации недвижимости" - Обозначение ликвидируемой характерной точки - Кадастровый номер земельного участка - Кадастровый номер здания - Часть границы, сведения ЕГРН о которой позволяют однозначно определить ее положение на местности - Характерная точка границы земельного участка, сведения о которой отсутствуют в ЕГРН, местоположение которой определено при кадастровых работах (новая характерная точка) |
|--|---|---|---|